

Agenzia delle Entrate
CATASTO FABBRICATI
Ufficio Provinciale di
Nuoro

Dichiarazione protocollo n. _____ del _____

Comune di San Teodoro

Via Sardegna

civ. SNC

Identificativi Catastali:

Sezione:

Foglio: 17

Particella: 2325

Subalterno:

Compilata da:
Manueddu Livio

Iscritto all'albo:
Geometra Dipendente Pubblico


Prov. _____

N. _____

Planimetria

Scheda n. 1

Scala 1:100

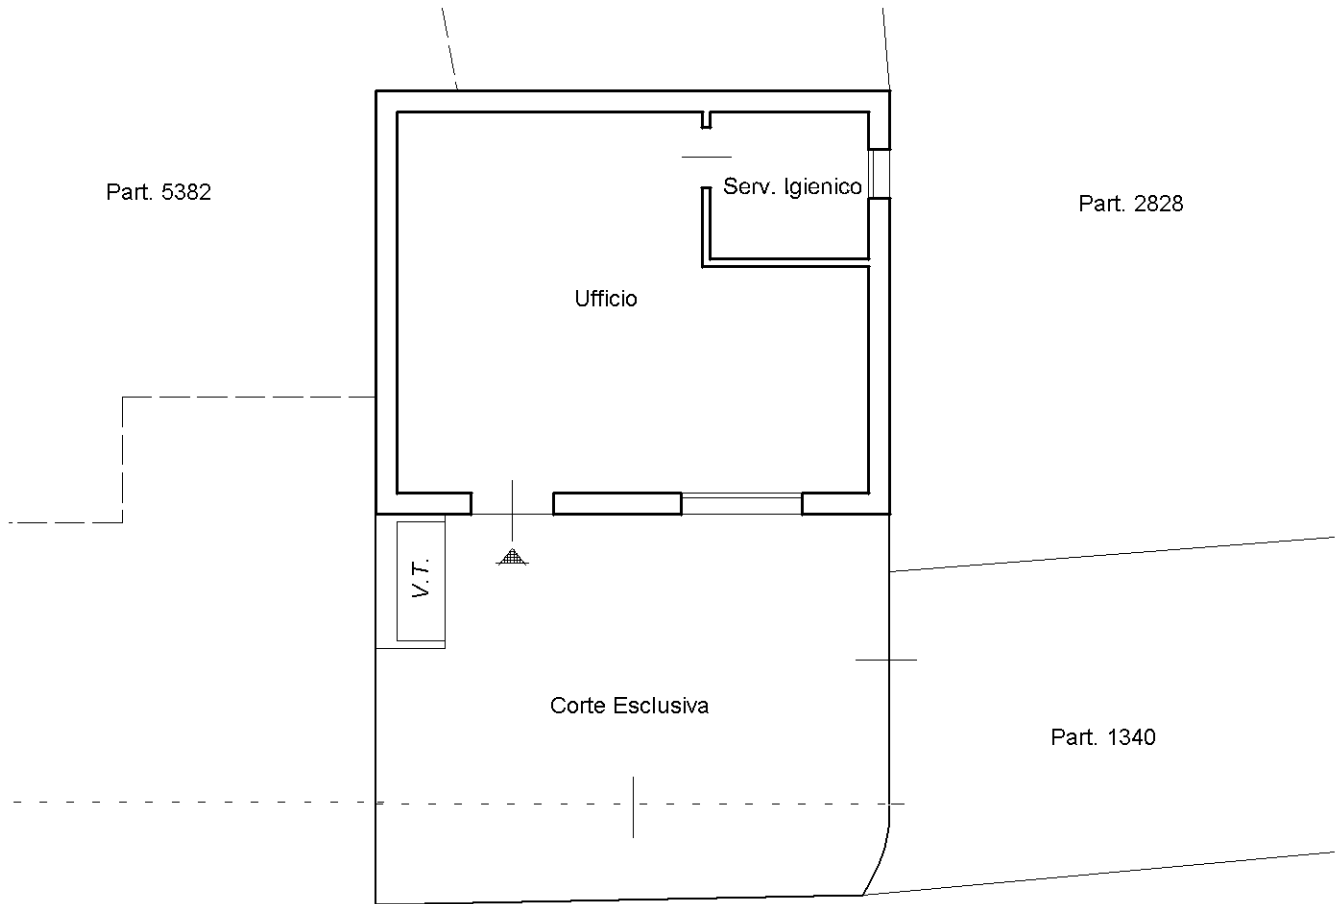

PIANO TERRA

h = 2,85

Part. STRADE - VIA SARDEGNA

Z

