



NURAGHEDDU EVOLUZIONE DELL'INSEDIAMENTO

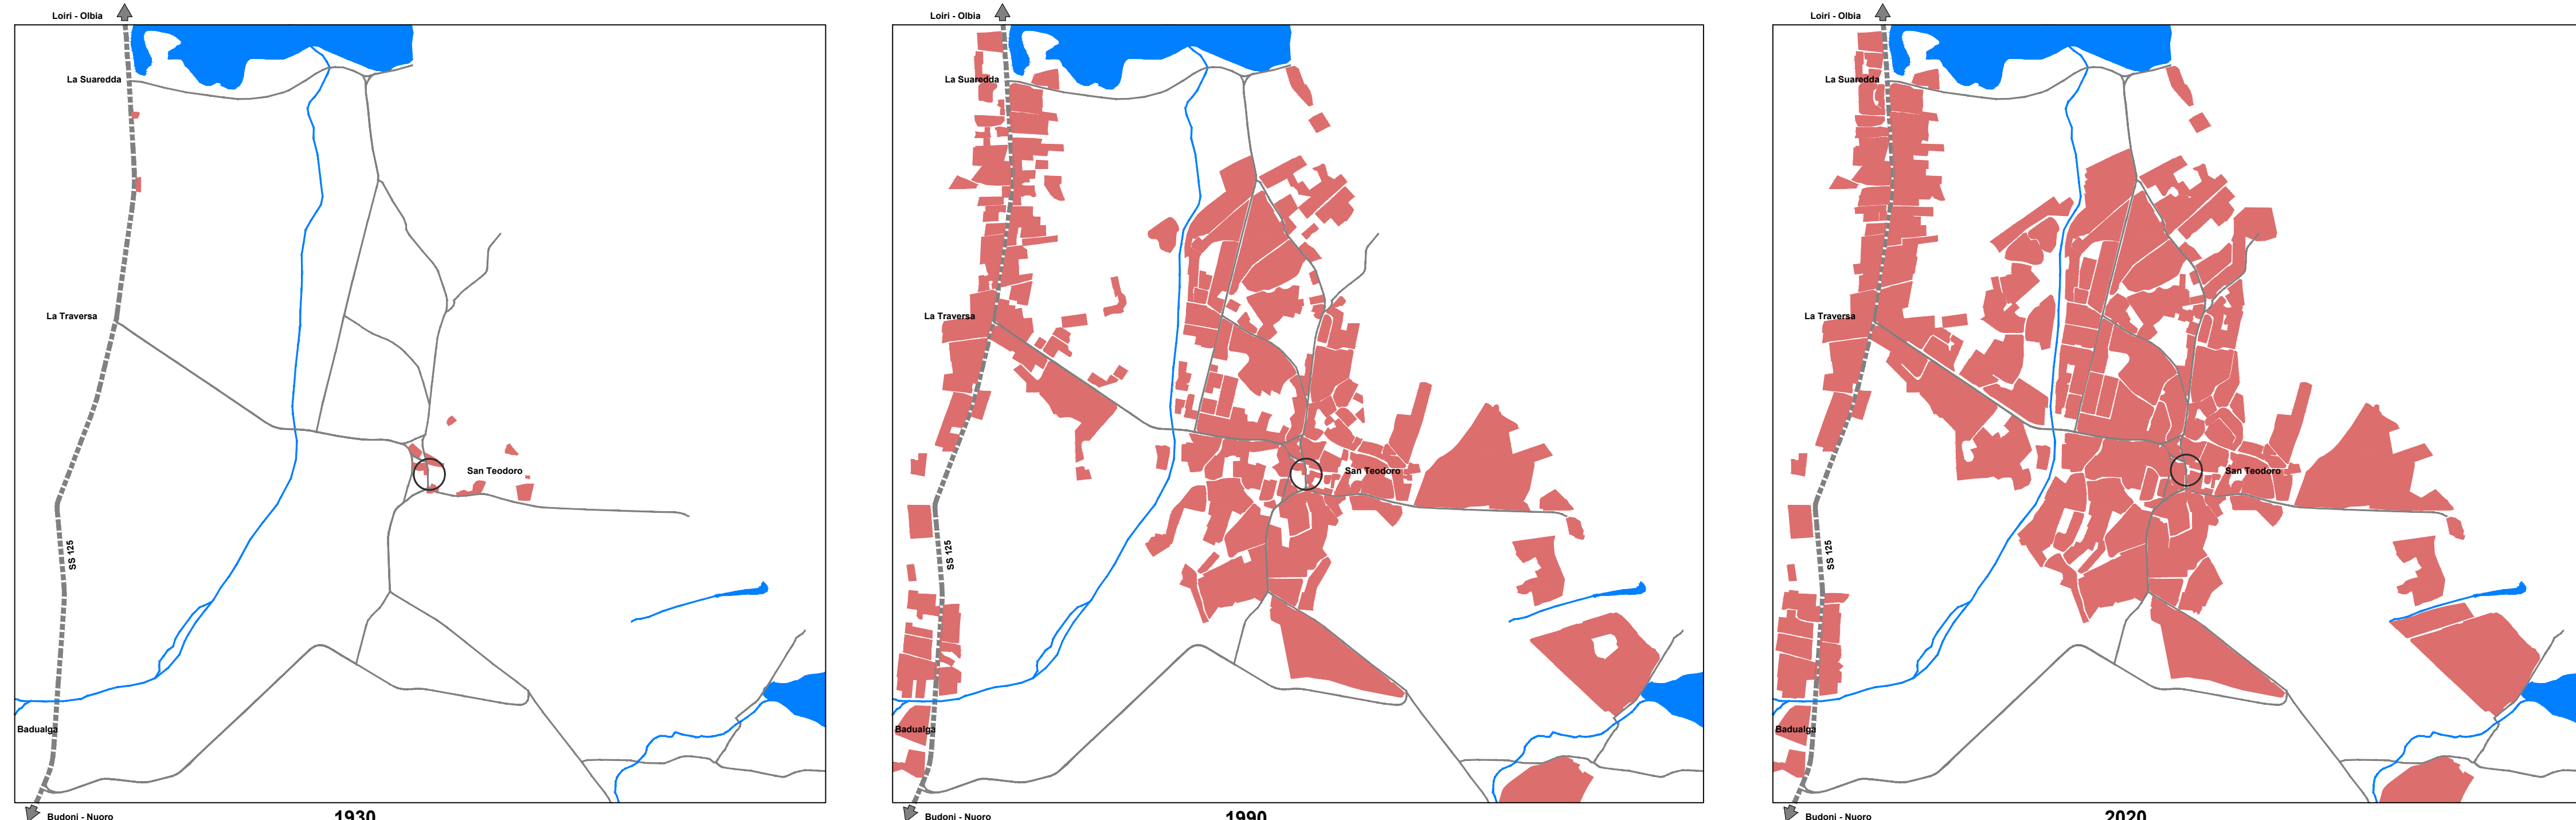


SAN TEODORO EVOLUZIONE DELL'INSEDIAMENTO


- LEGENDA**
- SS. 125 Orientale Sarda
 - viabilità di collegamento
 - percorso matrice
 - percorsi storici secondari
 - fiumi / stagni
 - accessi
 - nodi

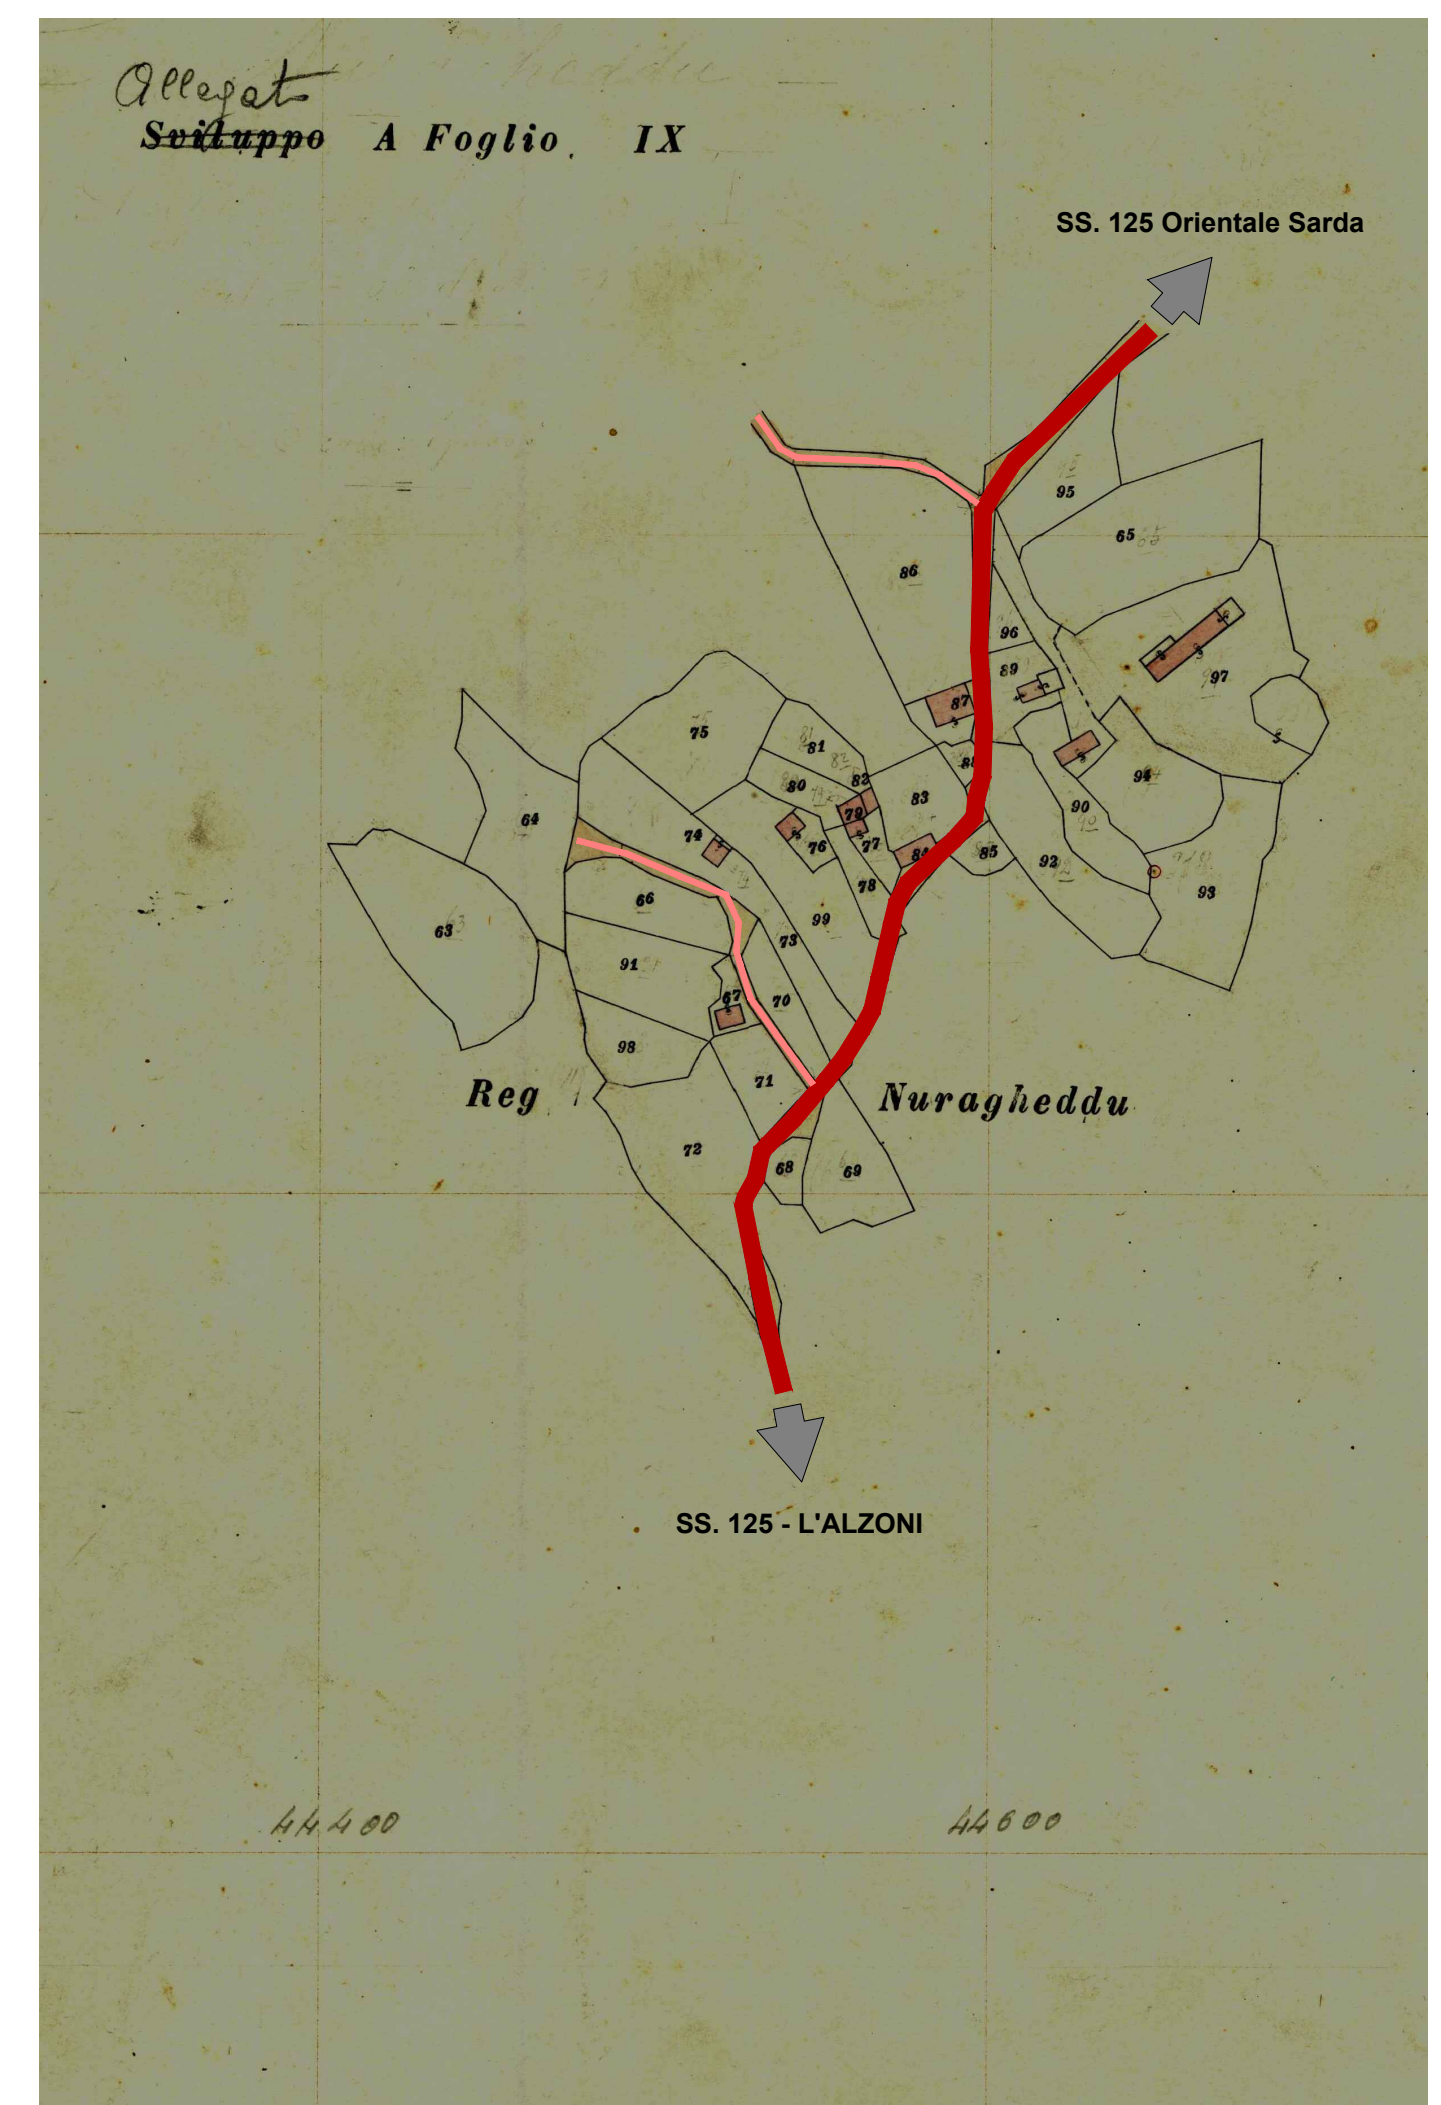


PLANIMETRIA CATASTALE DI PRIMO IMPIANTO 1930

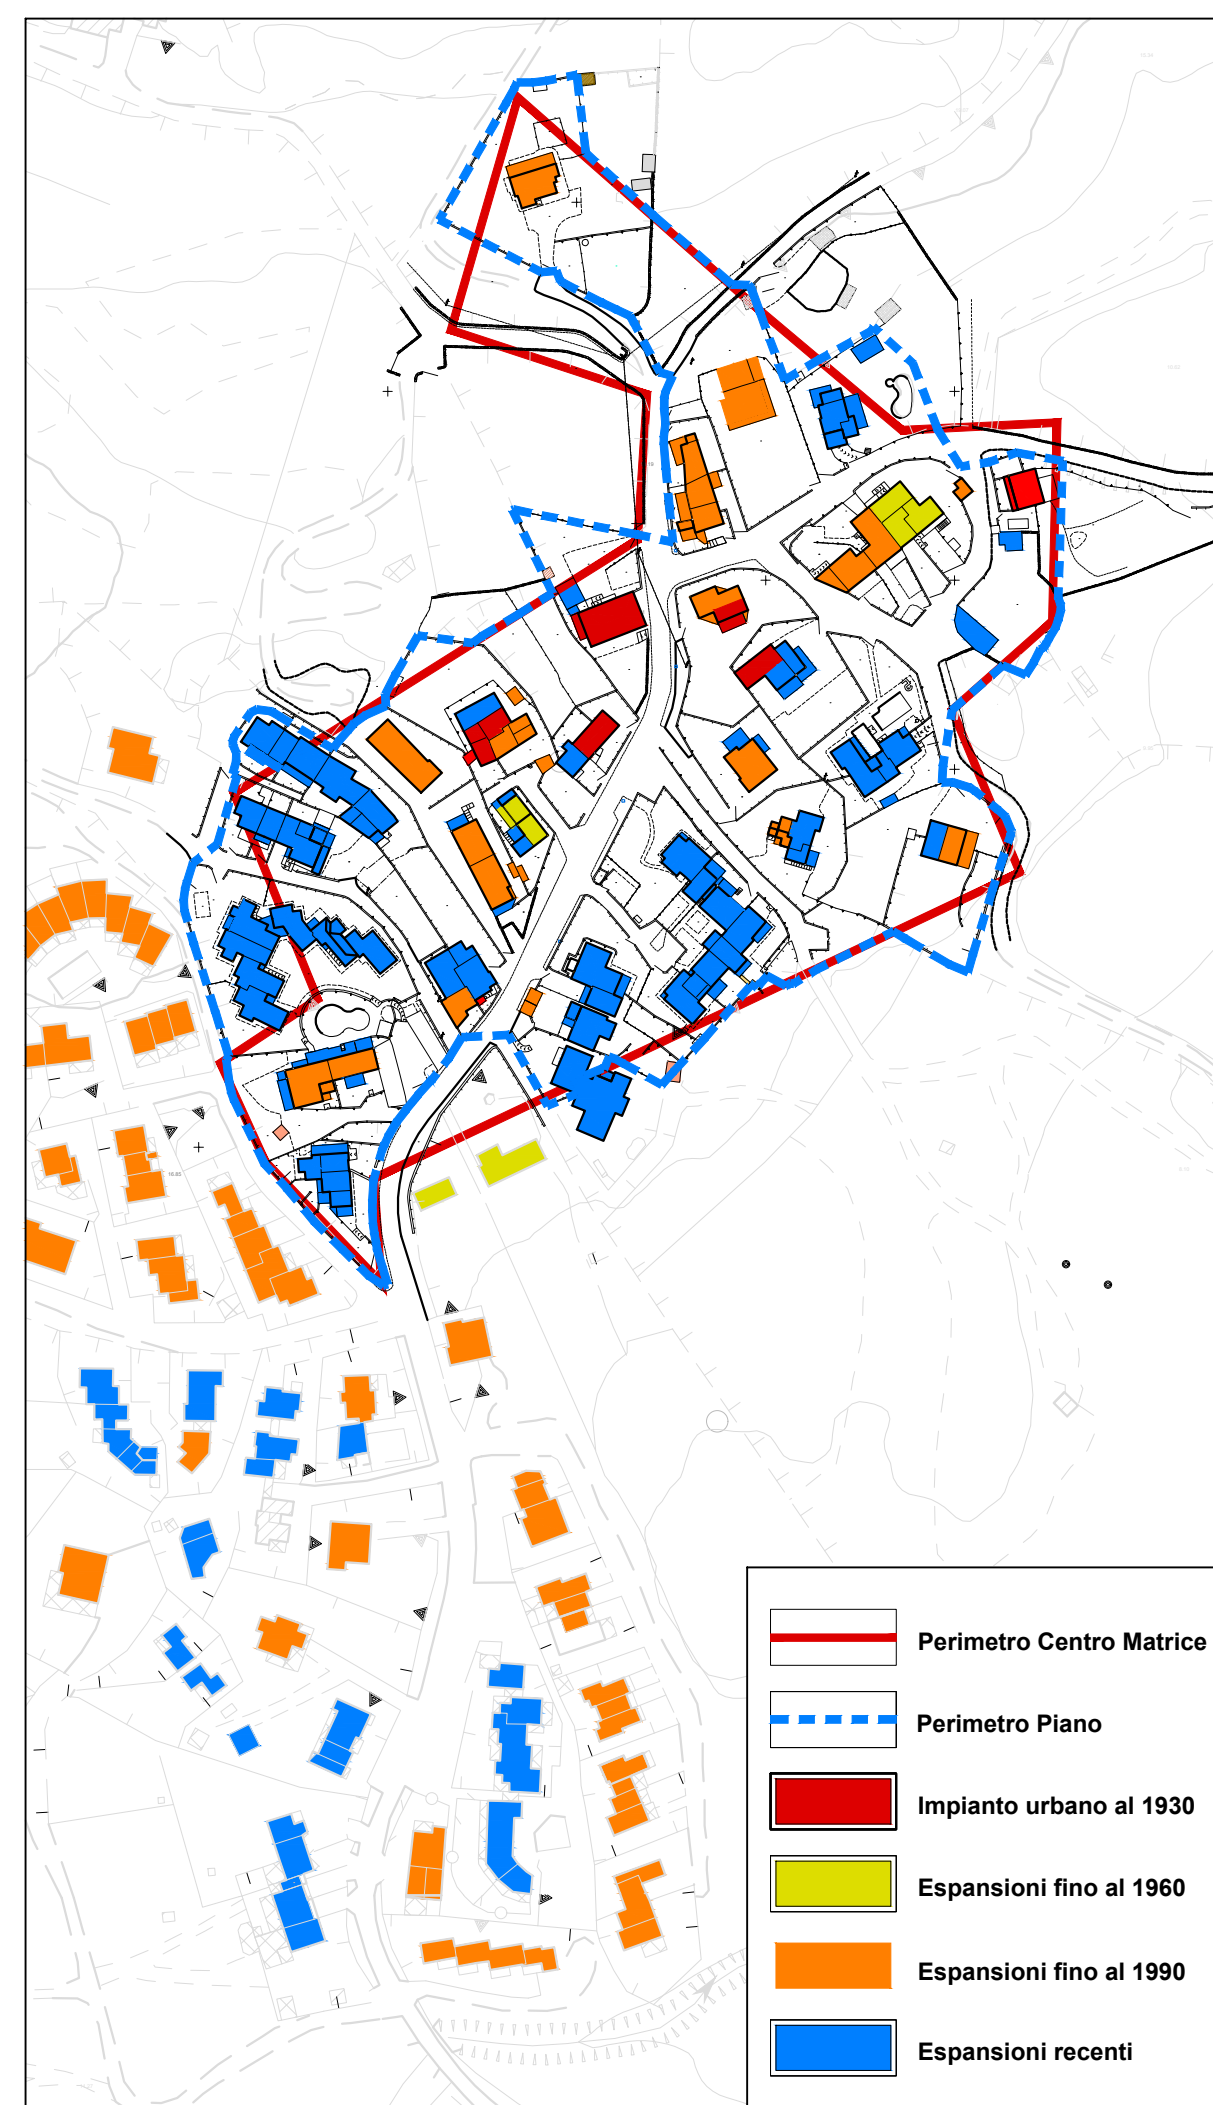

EVOLUZIONE STORICA DELL'ABITATO SCALA 1: 2.000

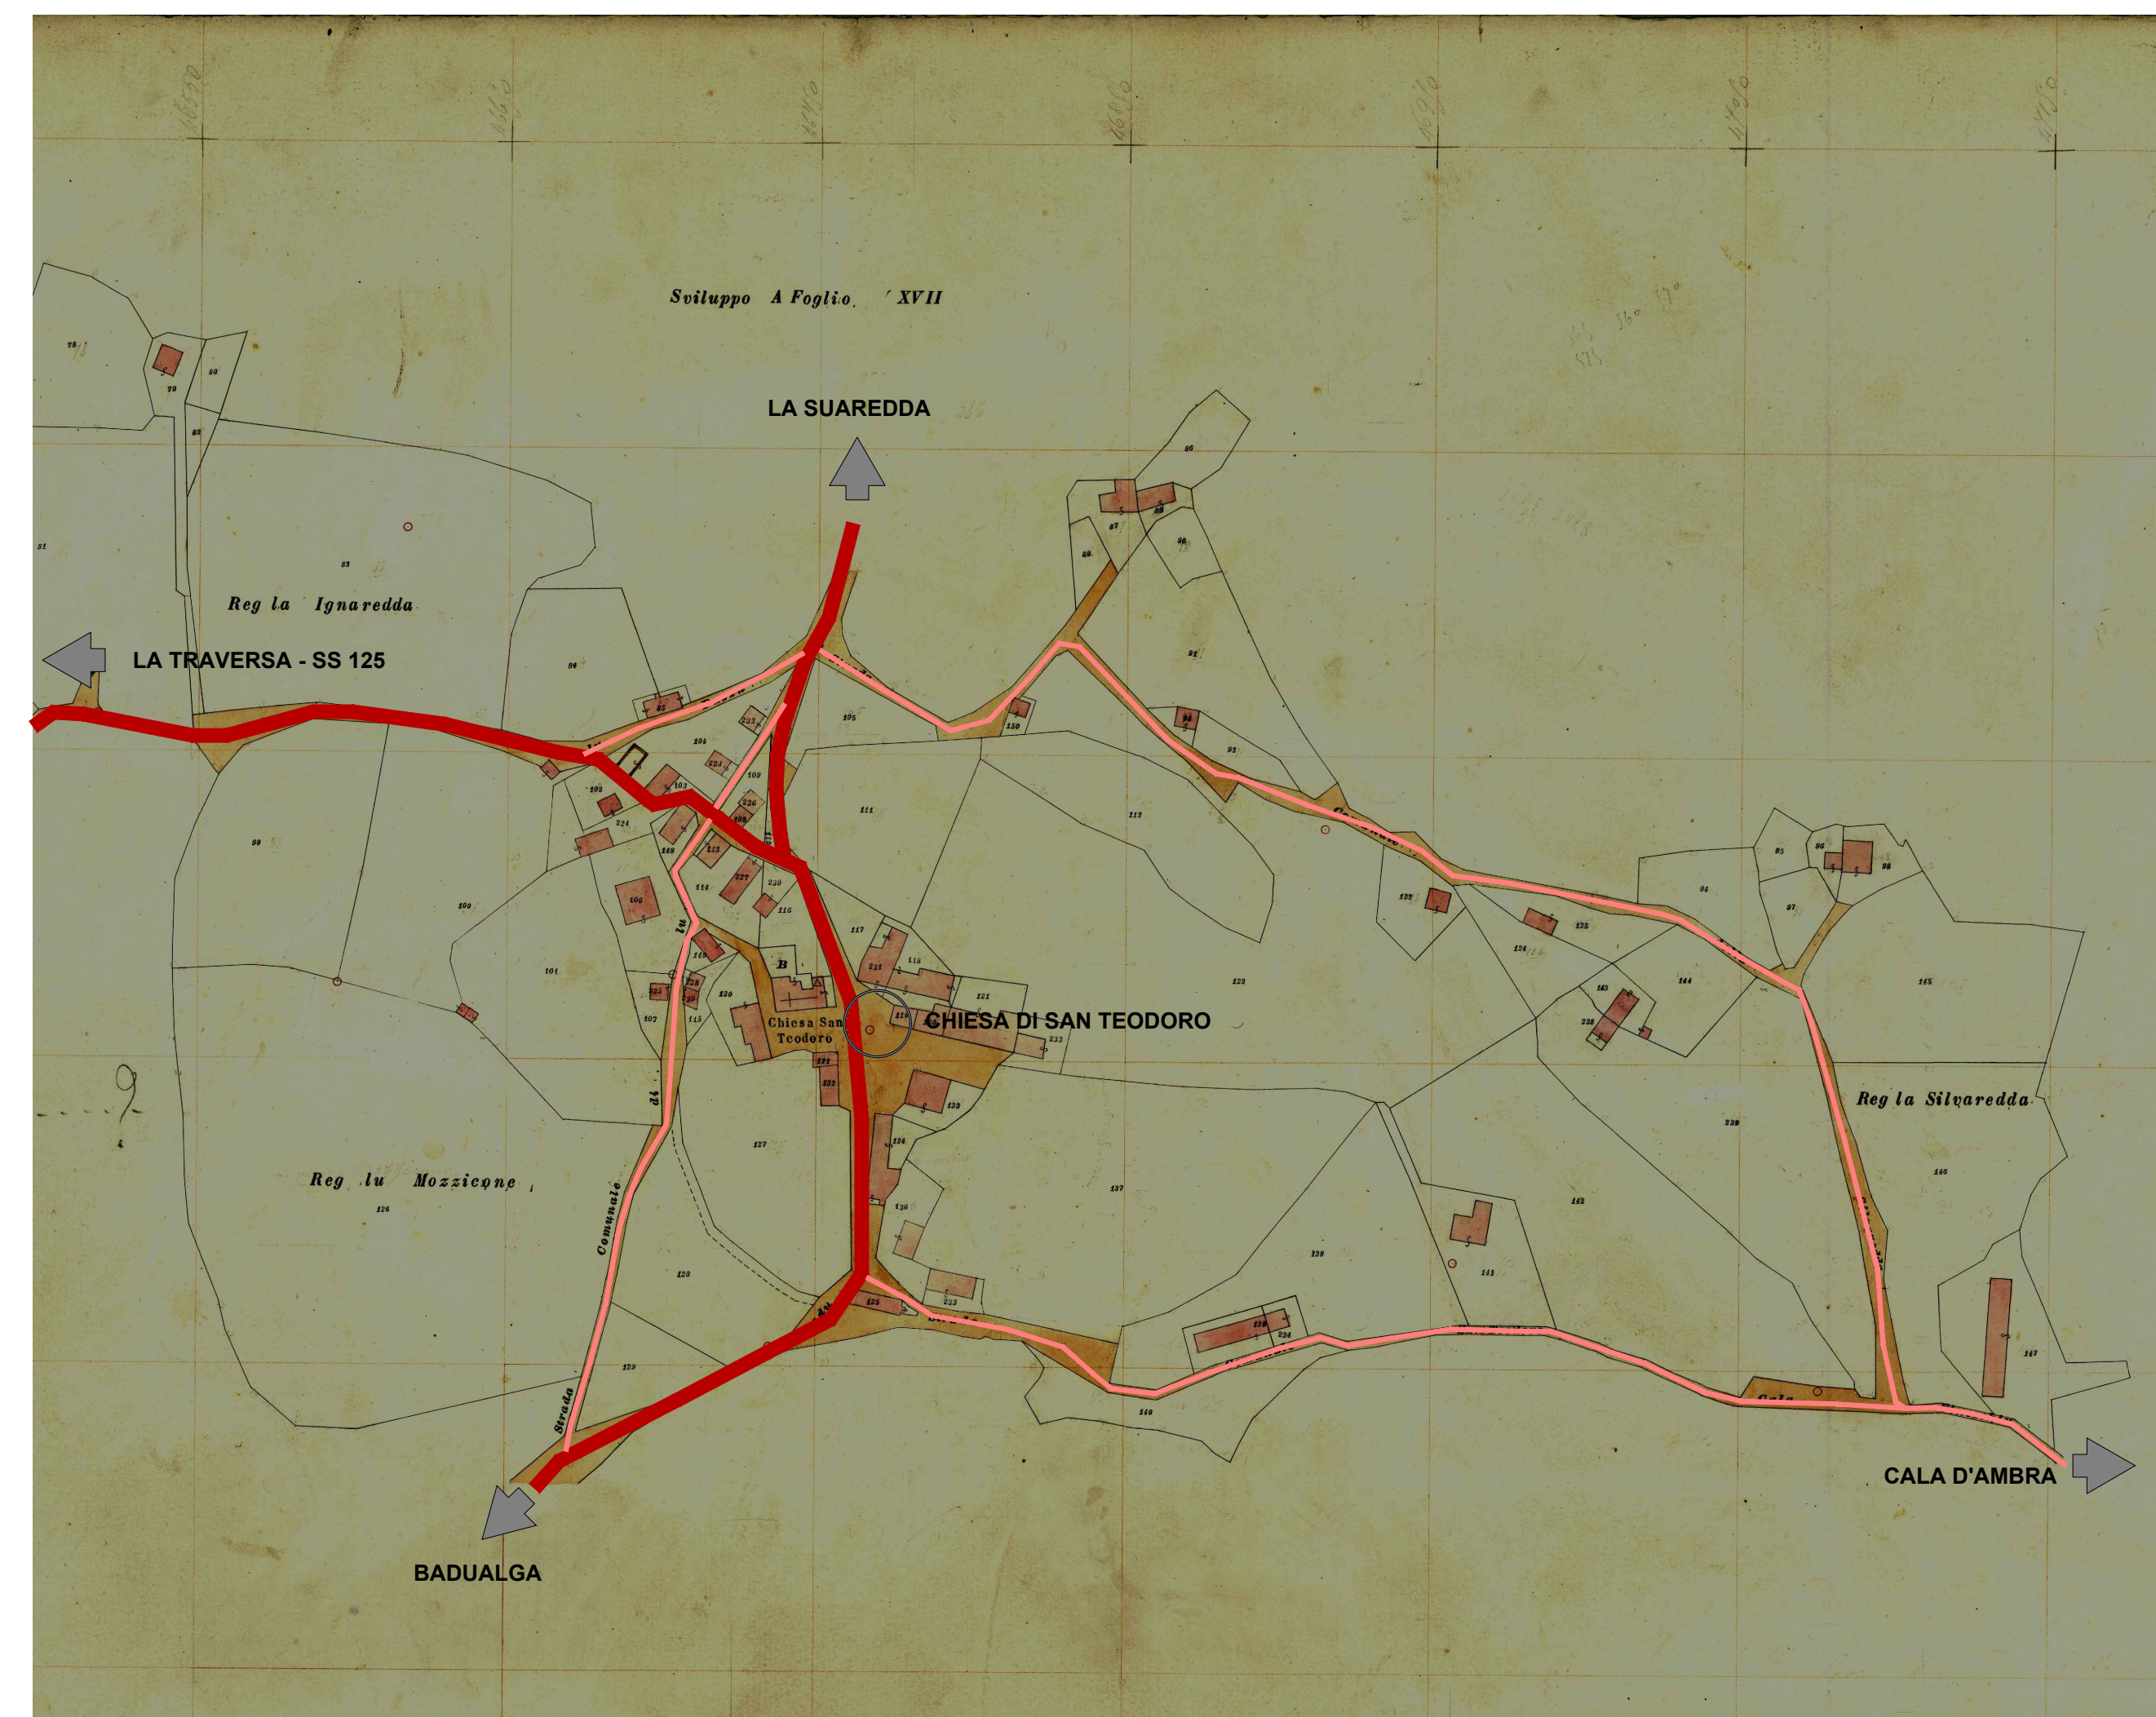

PLANIMETRIA CATASTALE DI PRIMO IMPIANTO 1930

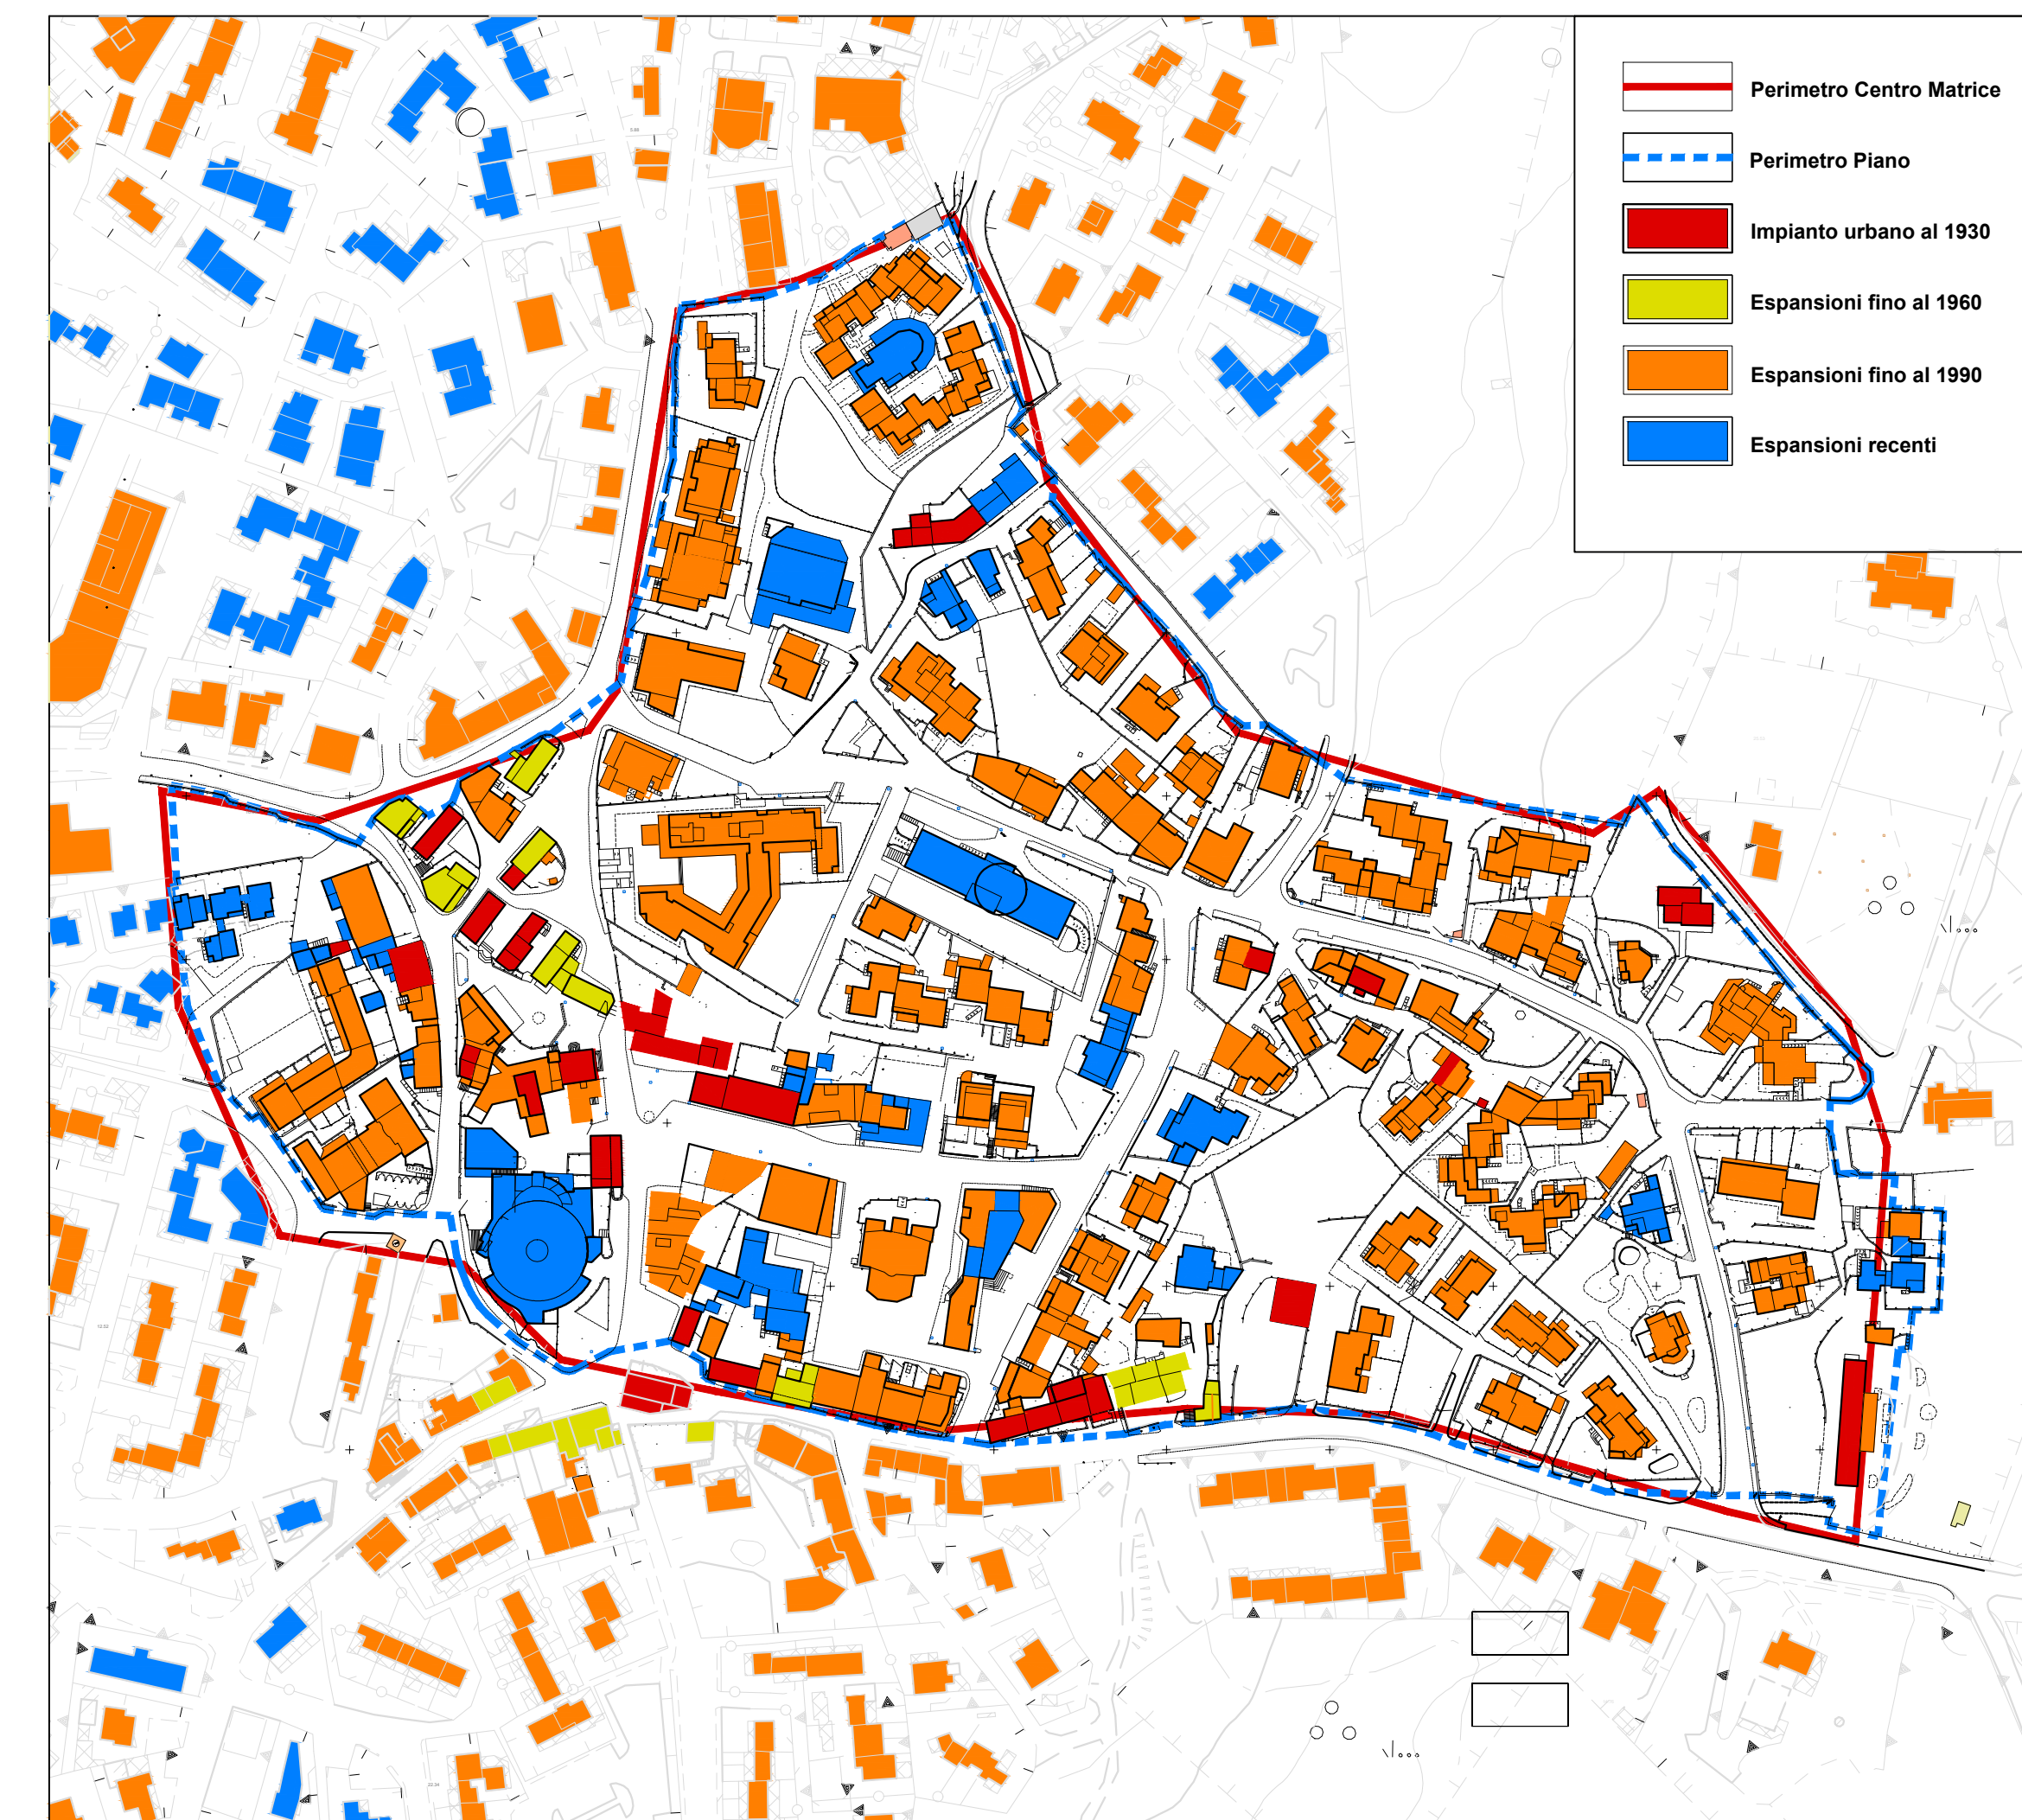

EVOLUZIONE STORICA DELL'ABITATO SCALA 1: 2.000

COMUNE DI SAN TEODORO
Provincia di SASSARI



PIANO PARTICOLAREGGIATO DEL CENTRO DI PRIMA E ANTICA FORMAZIONE DEL COMUNE DI SAN TEODORO "San Teodoro centro e Fraz. di Lu Nuragheddu"

PIANO PARTICOLAREGGIATO SAN TEODORO
QUADRO GENERALE E ANALISI STATO ATTUALE

QUADRO STORICO DELL'INSEDIAMENTO
SCALA: 1:1.000

PROGETTISTA:
Arch. Franco Niffoi



STAZIONE APPALTANTE:
COMUNE DI SAN TEODORO

IL RUP:
Geom. RICCARDO INZAINA

Arch. Franco Niffoi Via Delfenu n°31 08100 Nuoro
tel. 0784.35602 studio.niffoi@gmail.com
P.E.C. franco.niffoi@archiworldpec.it

ANALISI STATO ATTUALE
Gennaio - 2021

