

TIPOLOGIE STORICHE DI BASE

RIFERIMENTO		RIFERIMENTO	
Isolato	Unità	Isolato	Unità
1 (San Teodoro)	9	9 (San Teodoro)	7a
11 (San Teodoro)	4a		
16 (San Teodoro)	26		
1 (Nuragheddu)	3		

TIPOLOGIA M1: Monocellula ad un livello




TIPOLOGIA B1: Bicellula ad un livello



TIPOLOGIA B2: Bicellula ad un livello in larghezza e profondità



TIPOLOGIA B3: Bicellula in larghezza su due livelli

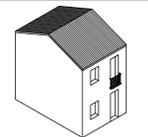

TIPOLOGIA B4: Bicellula in profondità su due livelli



TIPOLOGIA T1: Tricellula in larghezza ad un livello



TIPOLOGIA T2: Tricellula in larghezza e profondità, su un livello



TIPOLOGIA T3: Tricellula in larghezza su due livelli



TIPOLOGIA T4: Tricellula in larghezza e profondità su due livelli



RIFERIMENTO		RIFERIMENTO	
Isolato	Unità	Isolato	Unità
2 (San Teodoro)	13		
5 (San Teodoro)	1		
5 (San Teodoro)	2		
8 (San Teodoro)	6		
9 (San Teodoro)	7b		
13 (San Teodoro)	14		
16 (San Teodoro)	27/28		

RIFERIMENTO		RIFERIMENTO	
Isolato	Unità	Isolato	Unità
1 (San Teodoro)	10		
4 (Nuragheddu)	6		

RIFERIMENTO		RIFERIMENTO	
Isolato	Unità	Isolato	Unità
9 (San Teodoro)	5		
16 (San Teodoro)	34		


RIFERIMENTO		RIFERIMENTO	
Isolato	Unità	Isolato	Unità
9 (San Teodoro)	8		

RIFERIMENTO		RIFERIMENTO	
Isolato	Unità	Isolato	Unità
1 (San Teodoro)	17		
16 (San Teodoro)	35		
16 (San Teodoro)	36		
17 (San Teodoro)	3		
1 (Nuragheddu)	4		
1 (Nuragheddu)	6		

RIFERIMENTO		RIFERIMENTO	
Isolato	Unità	Isolato	Unità
4 (San Teodoro)	8		
16 (San Teodoro)	22		

RIFERIMENTO		RIFERIMENTO	
Isolato	Unità	Isolato	Unità
8 (San Teodoro)	6		
9 (San Teodoro)	6		
13 (San Teodoro)	1		

RIFERIMENTO		RIFERIMENTO	
Isolato	Unità	Isolato	Unità
11 (San Teodoro)	3		
11 (San Teodoro)	4		

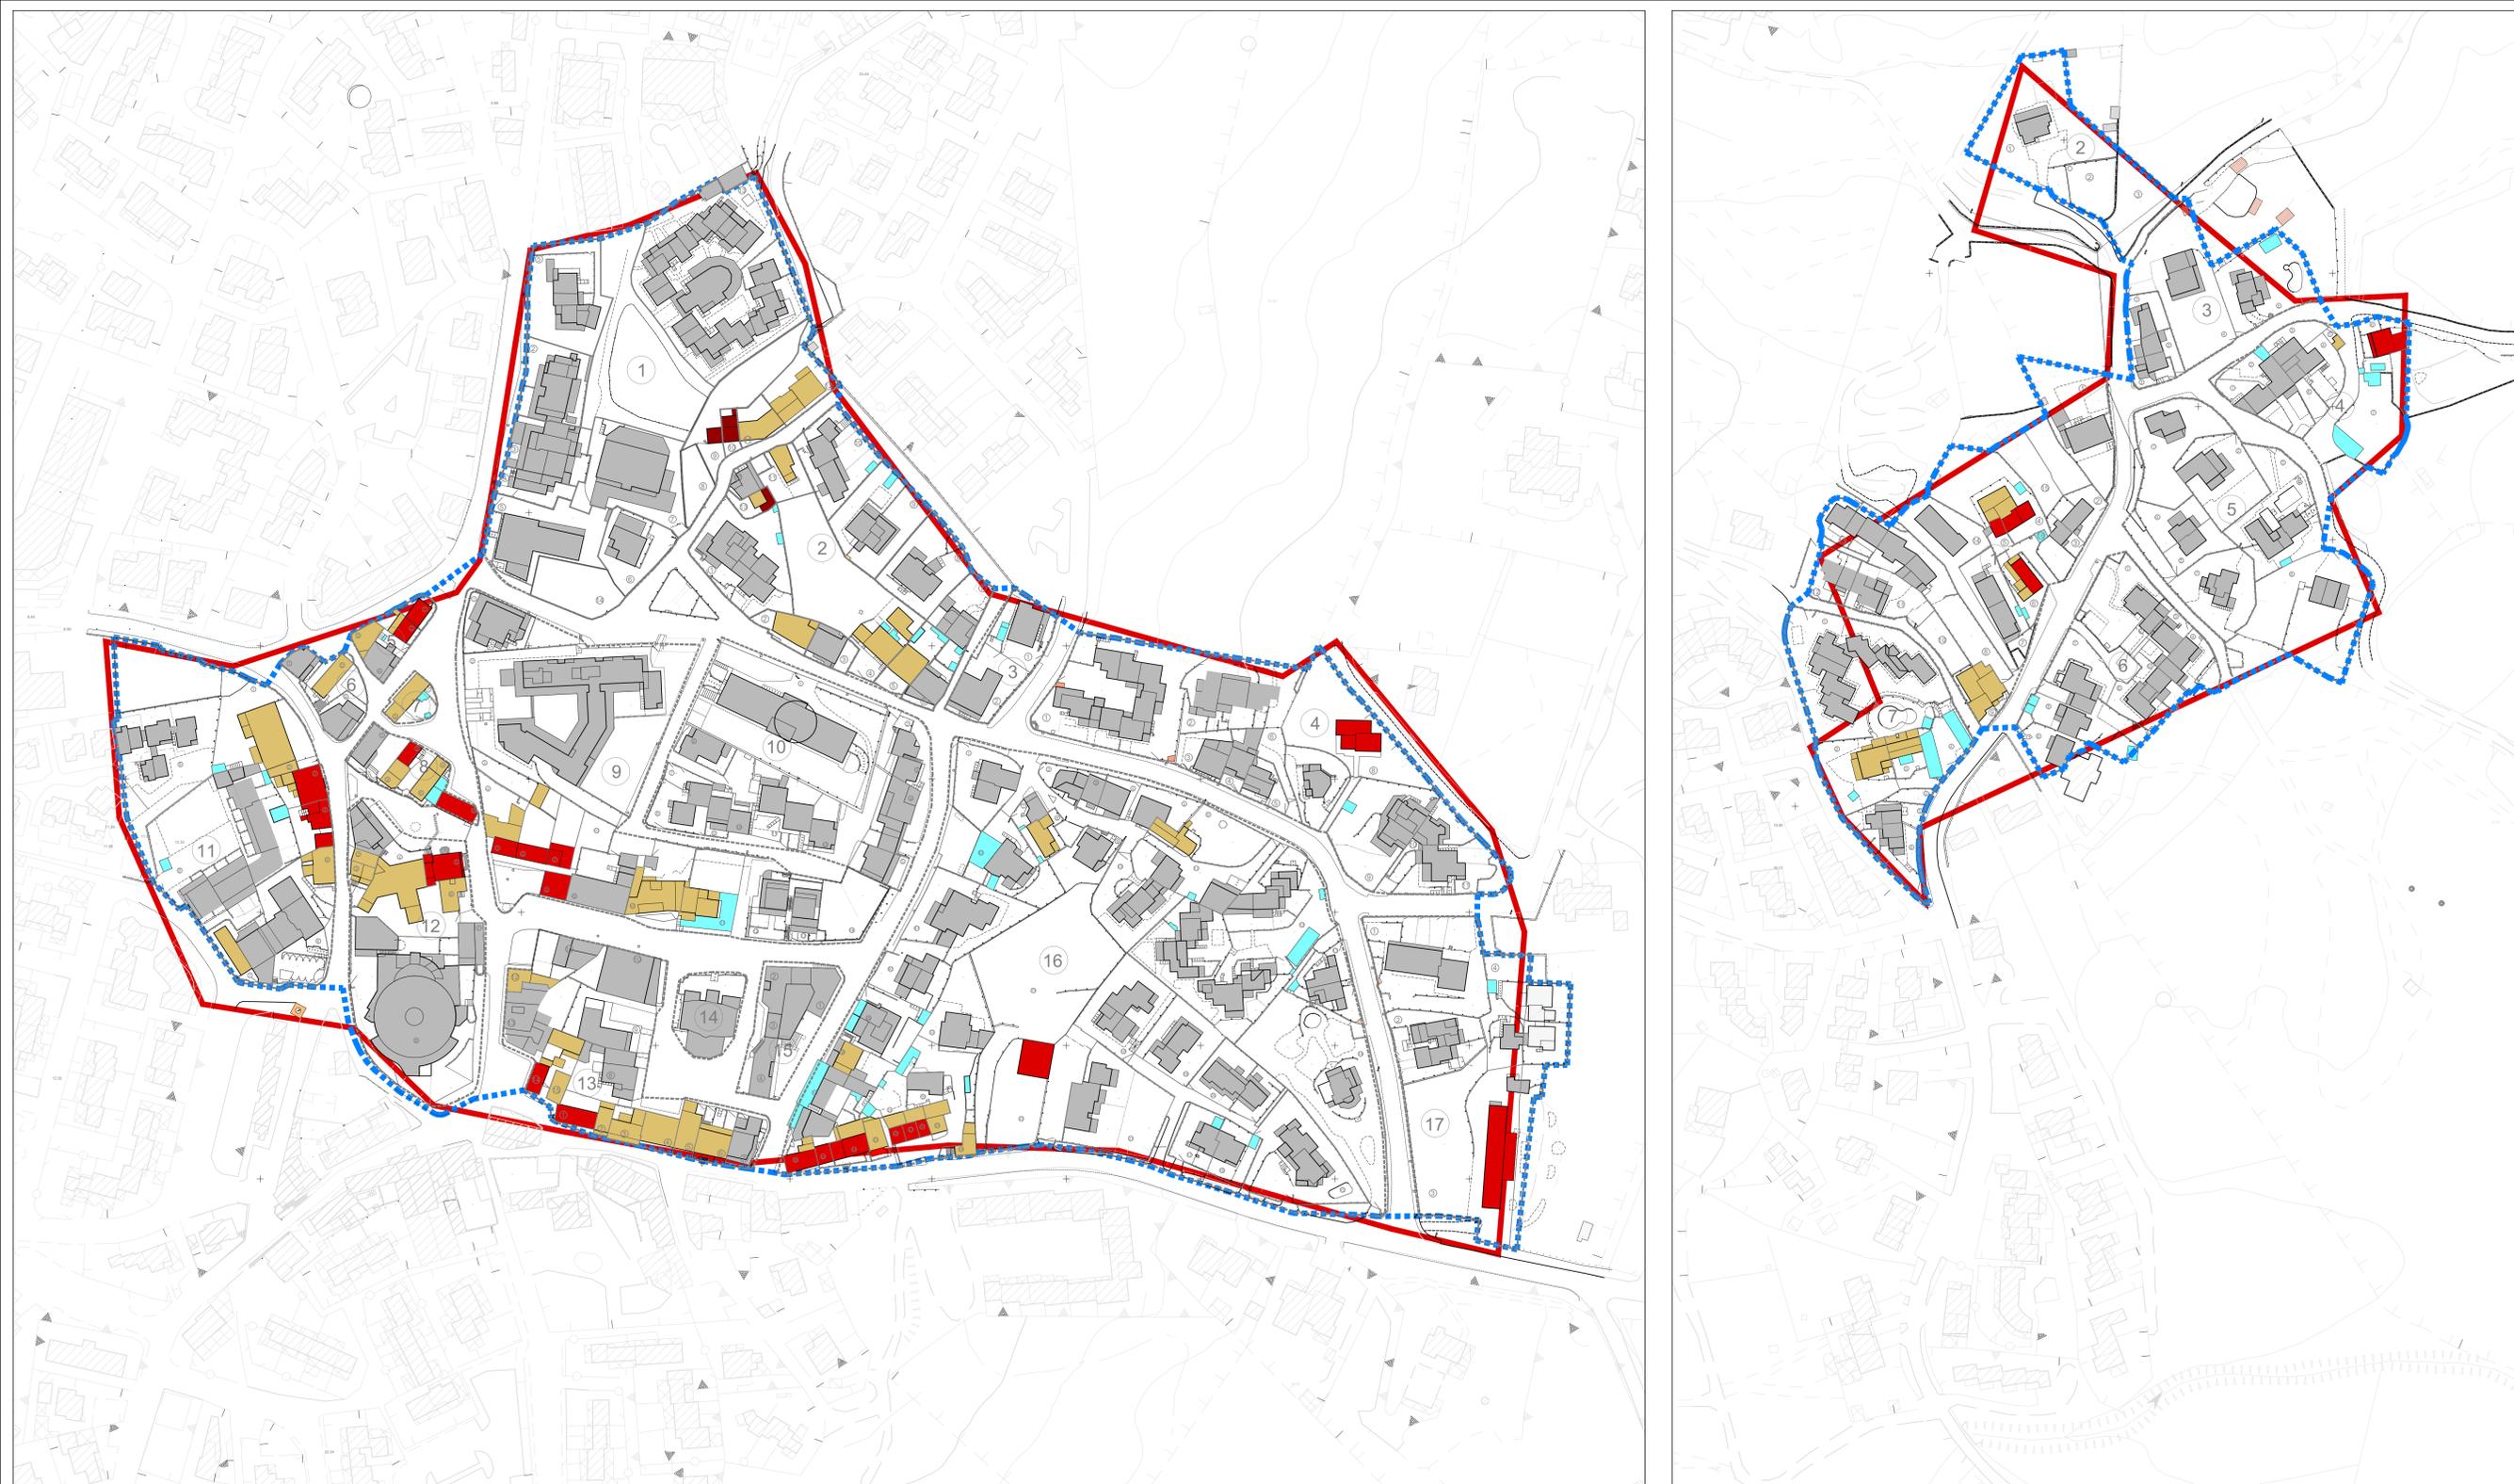

LEGENDA

- Perimetro Centro di Antica e Prima Formazione
- Perimetro del Piano Particolareggiato
- Isolati del Piano Particolareggiato
- Unità Edilizie
- Edificio di impianto storico e/o con caratteri storici
- Edificio non storico ma con caratteri architettonici non in contrasto
- Edificio moderno
- Altre tipologie

COMUNE DI SAN TEODORO
Provincia di SASSARI



PIANO PARTICOLAREGGIATO DEL CENTRO DI PRIMA E ANTICA FORMAZIONE DEL COMUNE DI SAN TEODORO "San Teodoro centro e Fraz. di Lu Nuragheddu"

PIANO PARTICOLAREGGIATO SAN TEODORO

QUADRO GENERALE E ANALISI STATO ATTUALE

CLASSIFICAZIONE EDIFICI E ANALISI TIPOLOGICA

13

SCALA: 1:1.000

PROGETTISTA:
Arch. Franco Niffoi



STAZIONE APPALTANTE:

COMUNE DI SAN TEODORO

IL RUP:

Geom. RICCARDO INZAINA

COG: STPP | A | CAR | STL | PROJ | ET

Arch. Franco Niffoi Via Delfino n°31 08100 Nuoro
tel. 0784.35602 studio.niffoi@gmail.com
P.E.C. franco.niffoi@archiworldpec.it

ANALISI STATO ATTUALE

Gennaio - 2021

