

REGIONE AUTONOMA DELLA SARDEGNA

**CONSORZIO PER LA ZONA INDUSTRIALE
DI INTERESSE REGIONALE DI
SINISCOLA**

**PIANO PARTICOLAREGGIATO
AREE DI INTERVENTO
COMUNE DI SAN TEODORO**

Tavola		Scala
16.2		1:25
PARTICOLARI COSTRUTTIVI FOGNE BIANCHE		Cod. Prog.
AGG.	DATA	DESCRIZIONE

NUORO GIUGNO 2001

Committente

Z.I.R. SINISCOLA

Il Presidente


Rag. R. IRZANIA

Progettista


Ing. G.P. FALCHI

POZZETTO DI ALLACCIO E DI ISPEZIONE

PIANTA

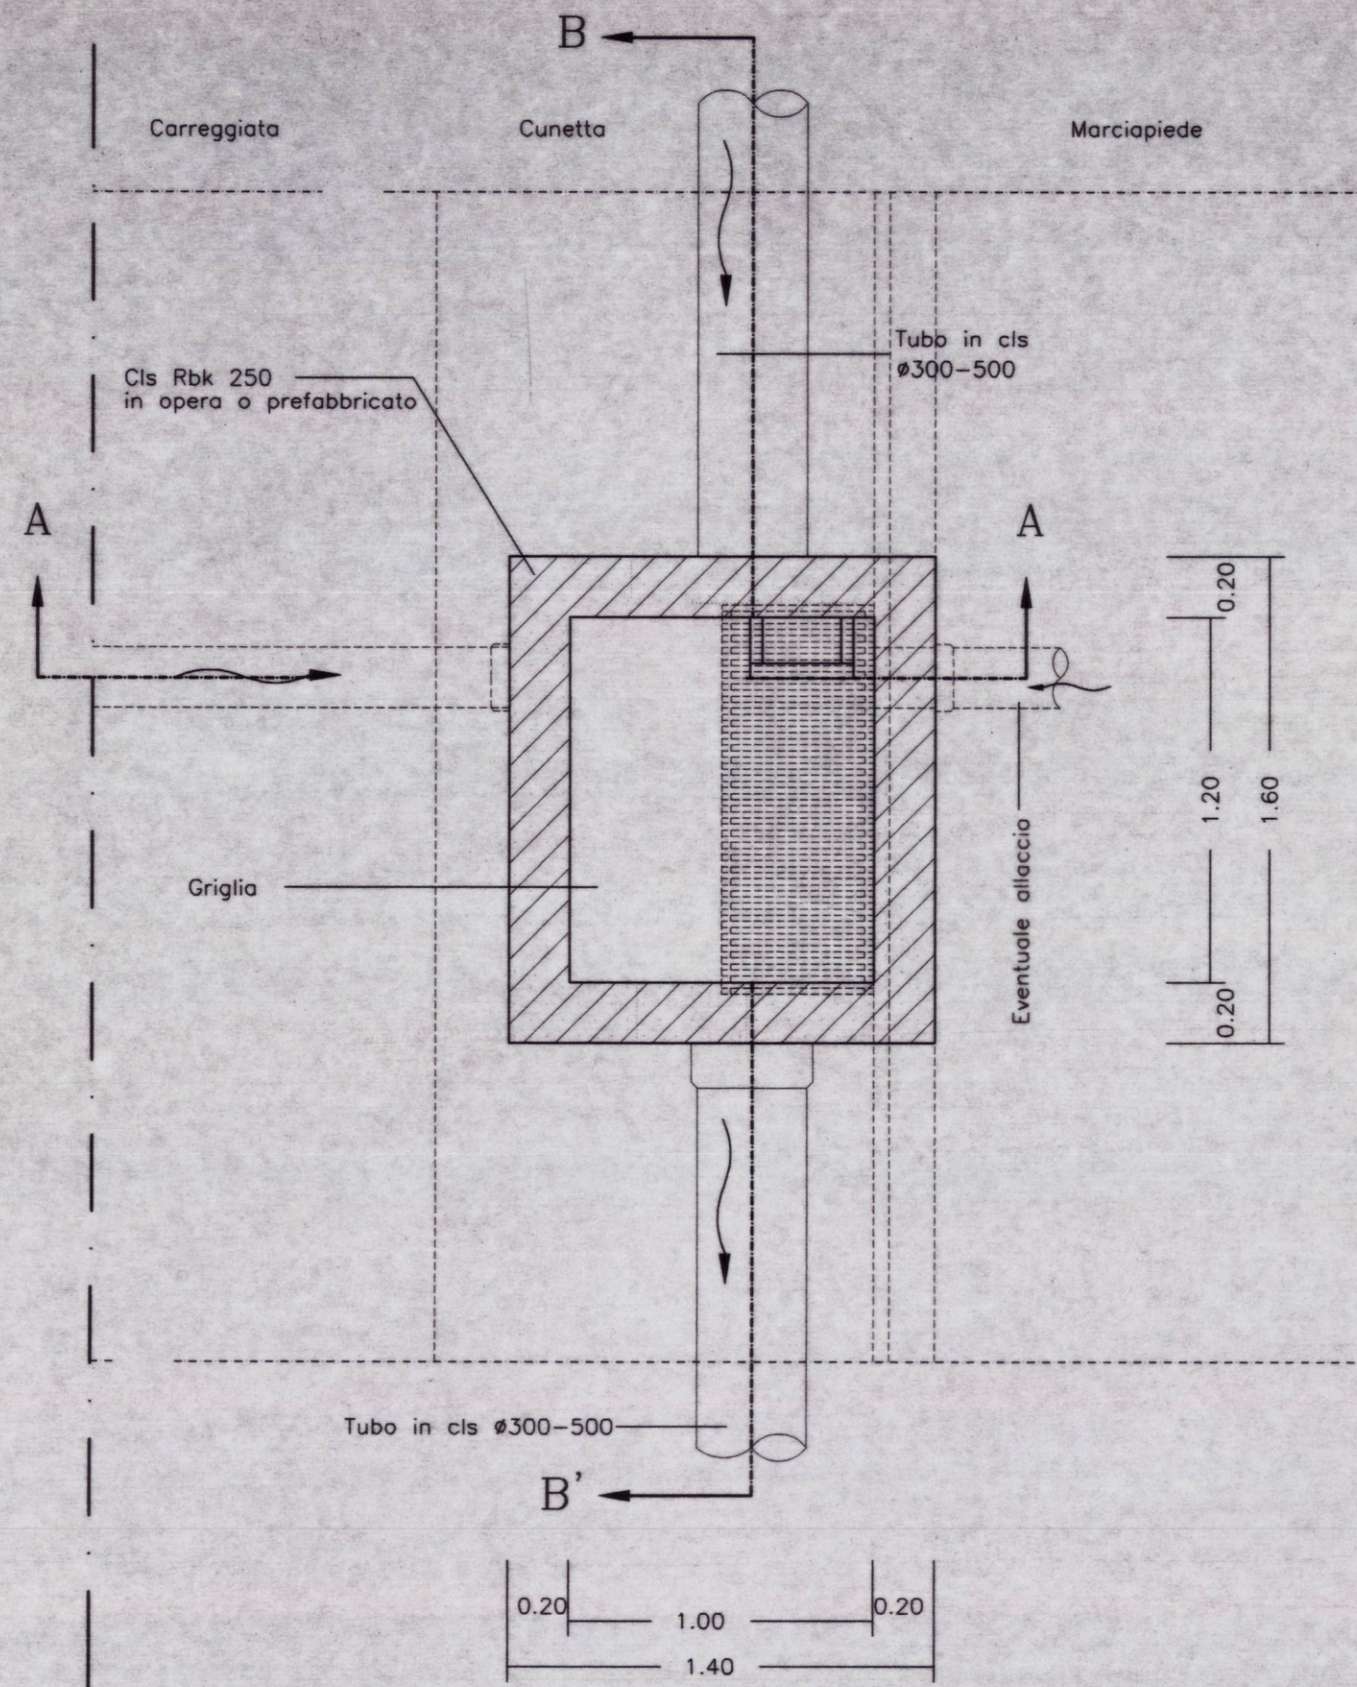

SEZIONE A-A

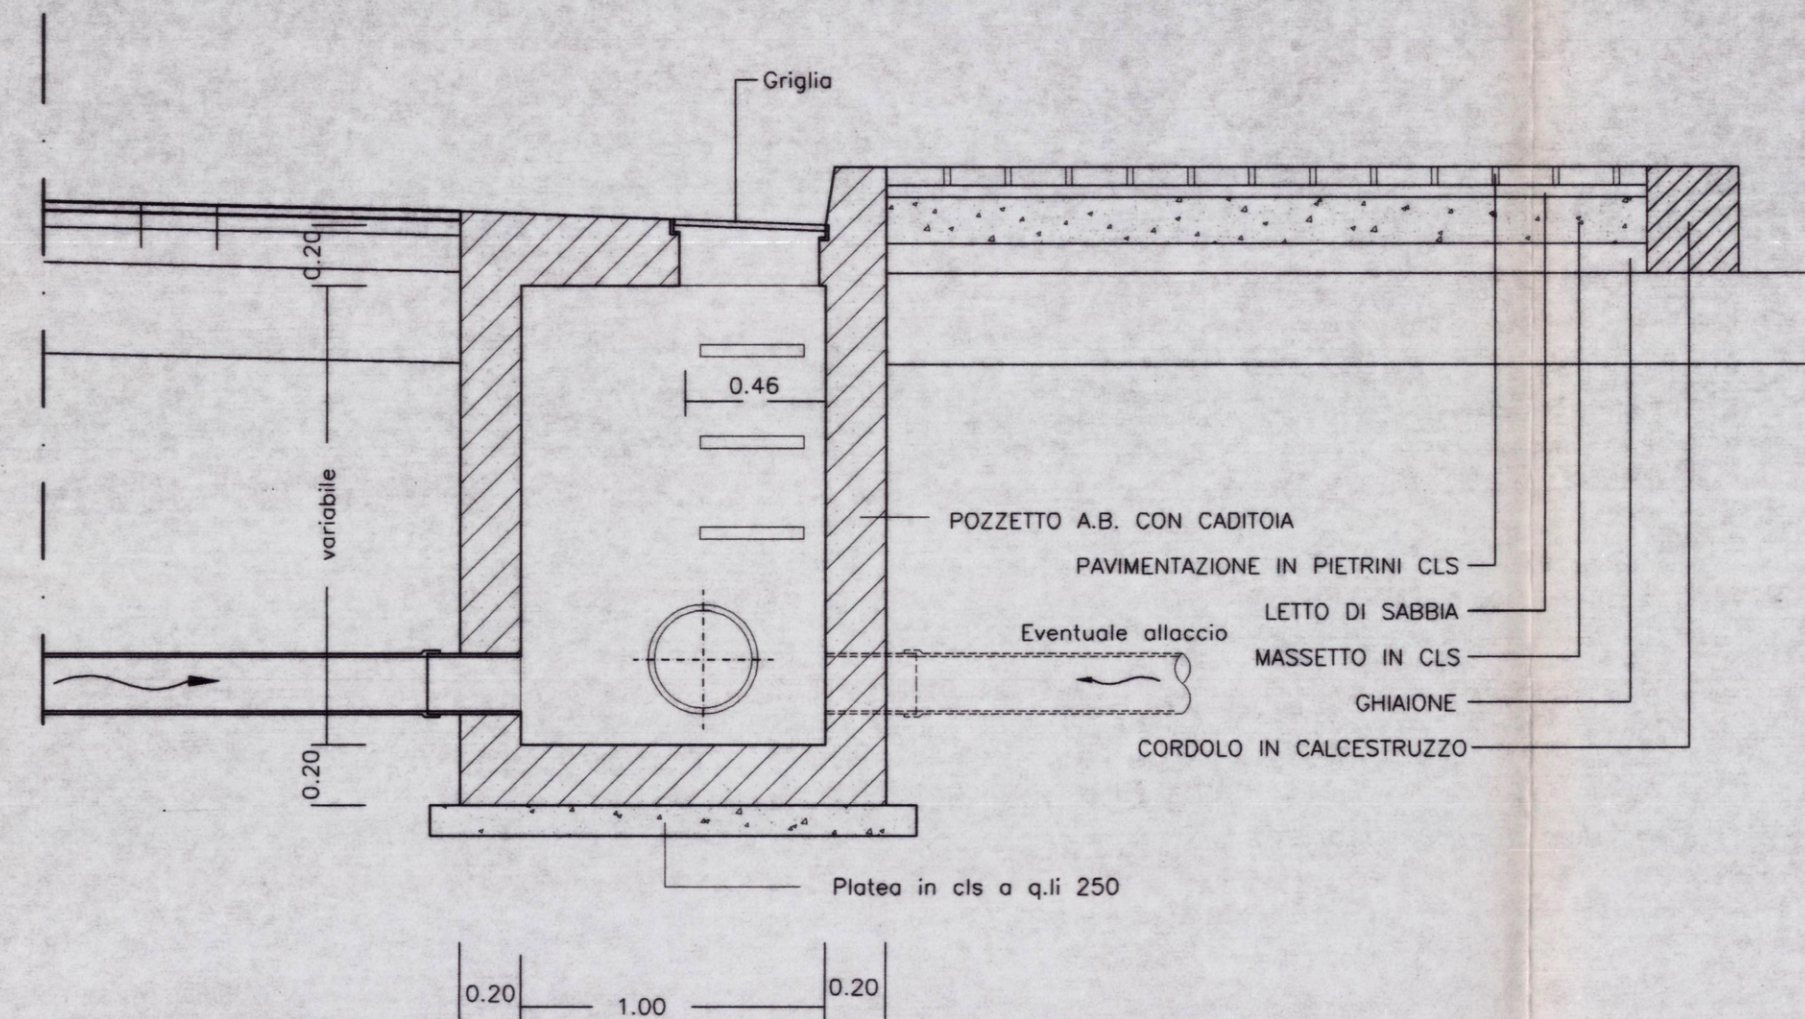

SEZIONE B-B'

