

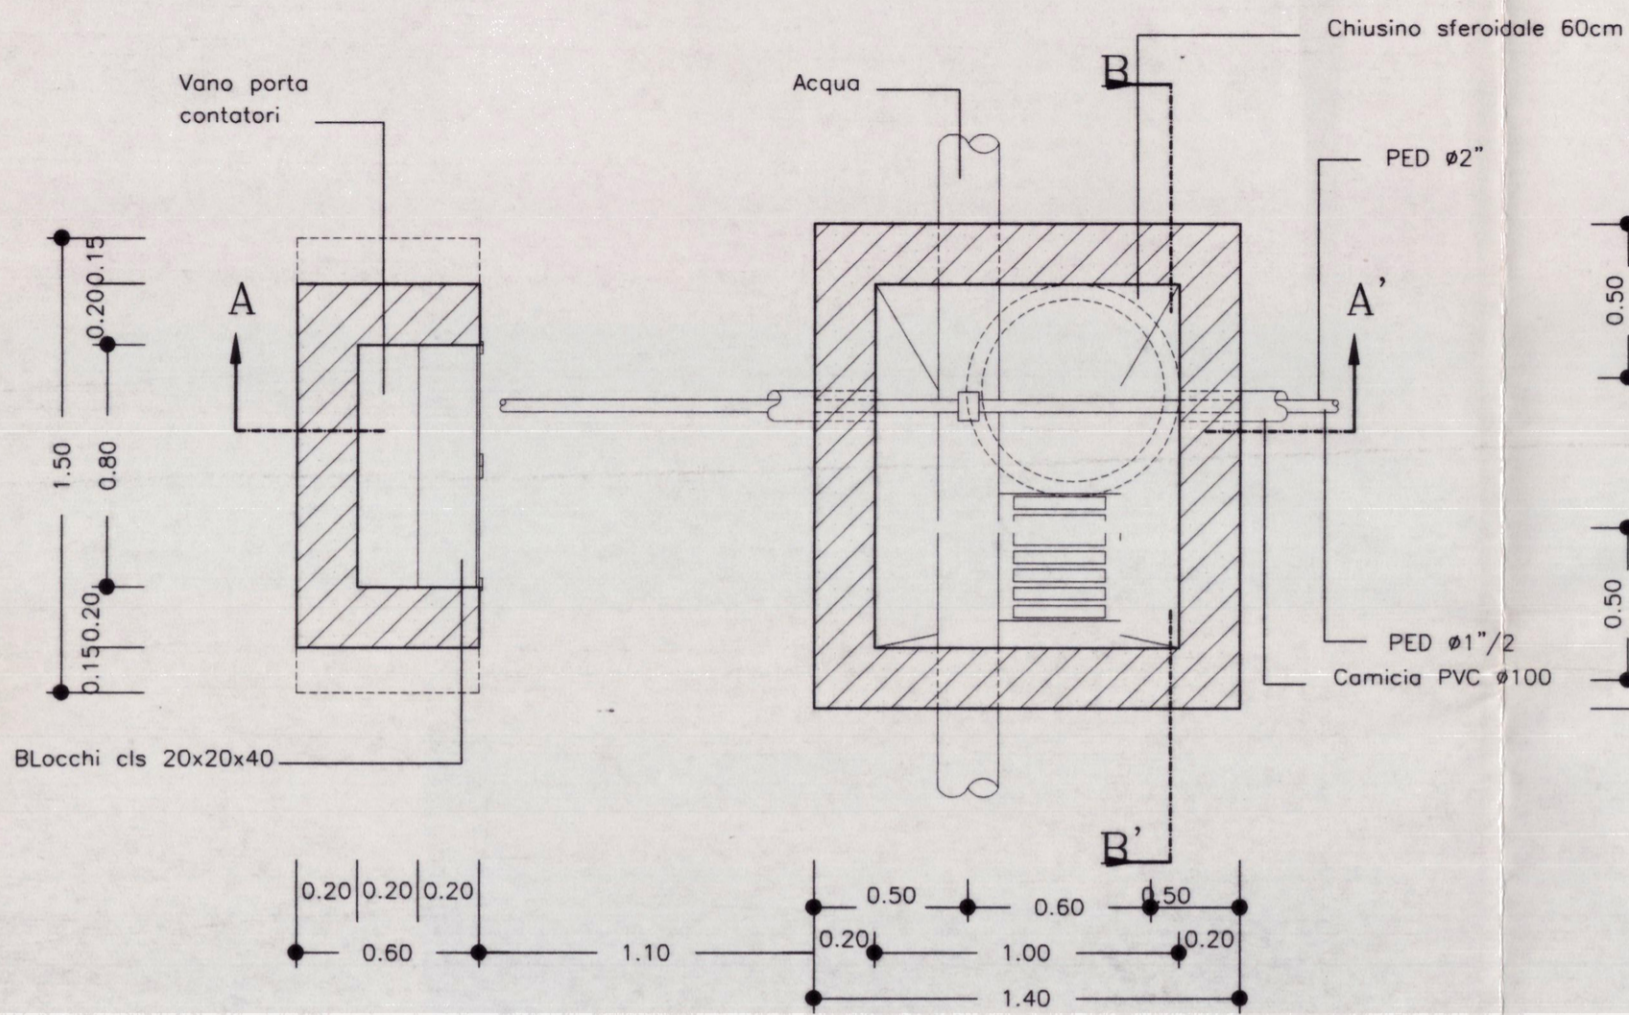



PIANTA VANO CONTATORI

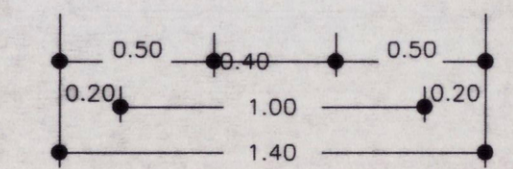


SEZIONE A-A'

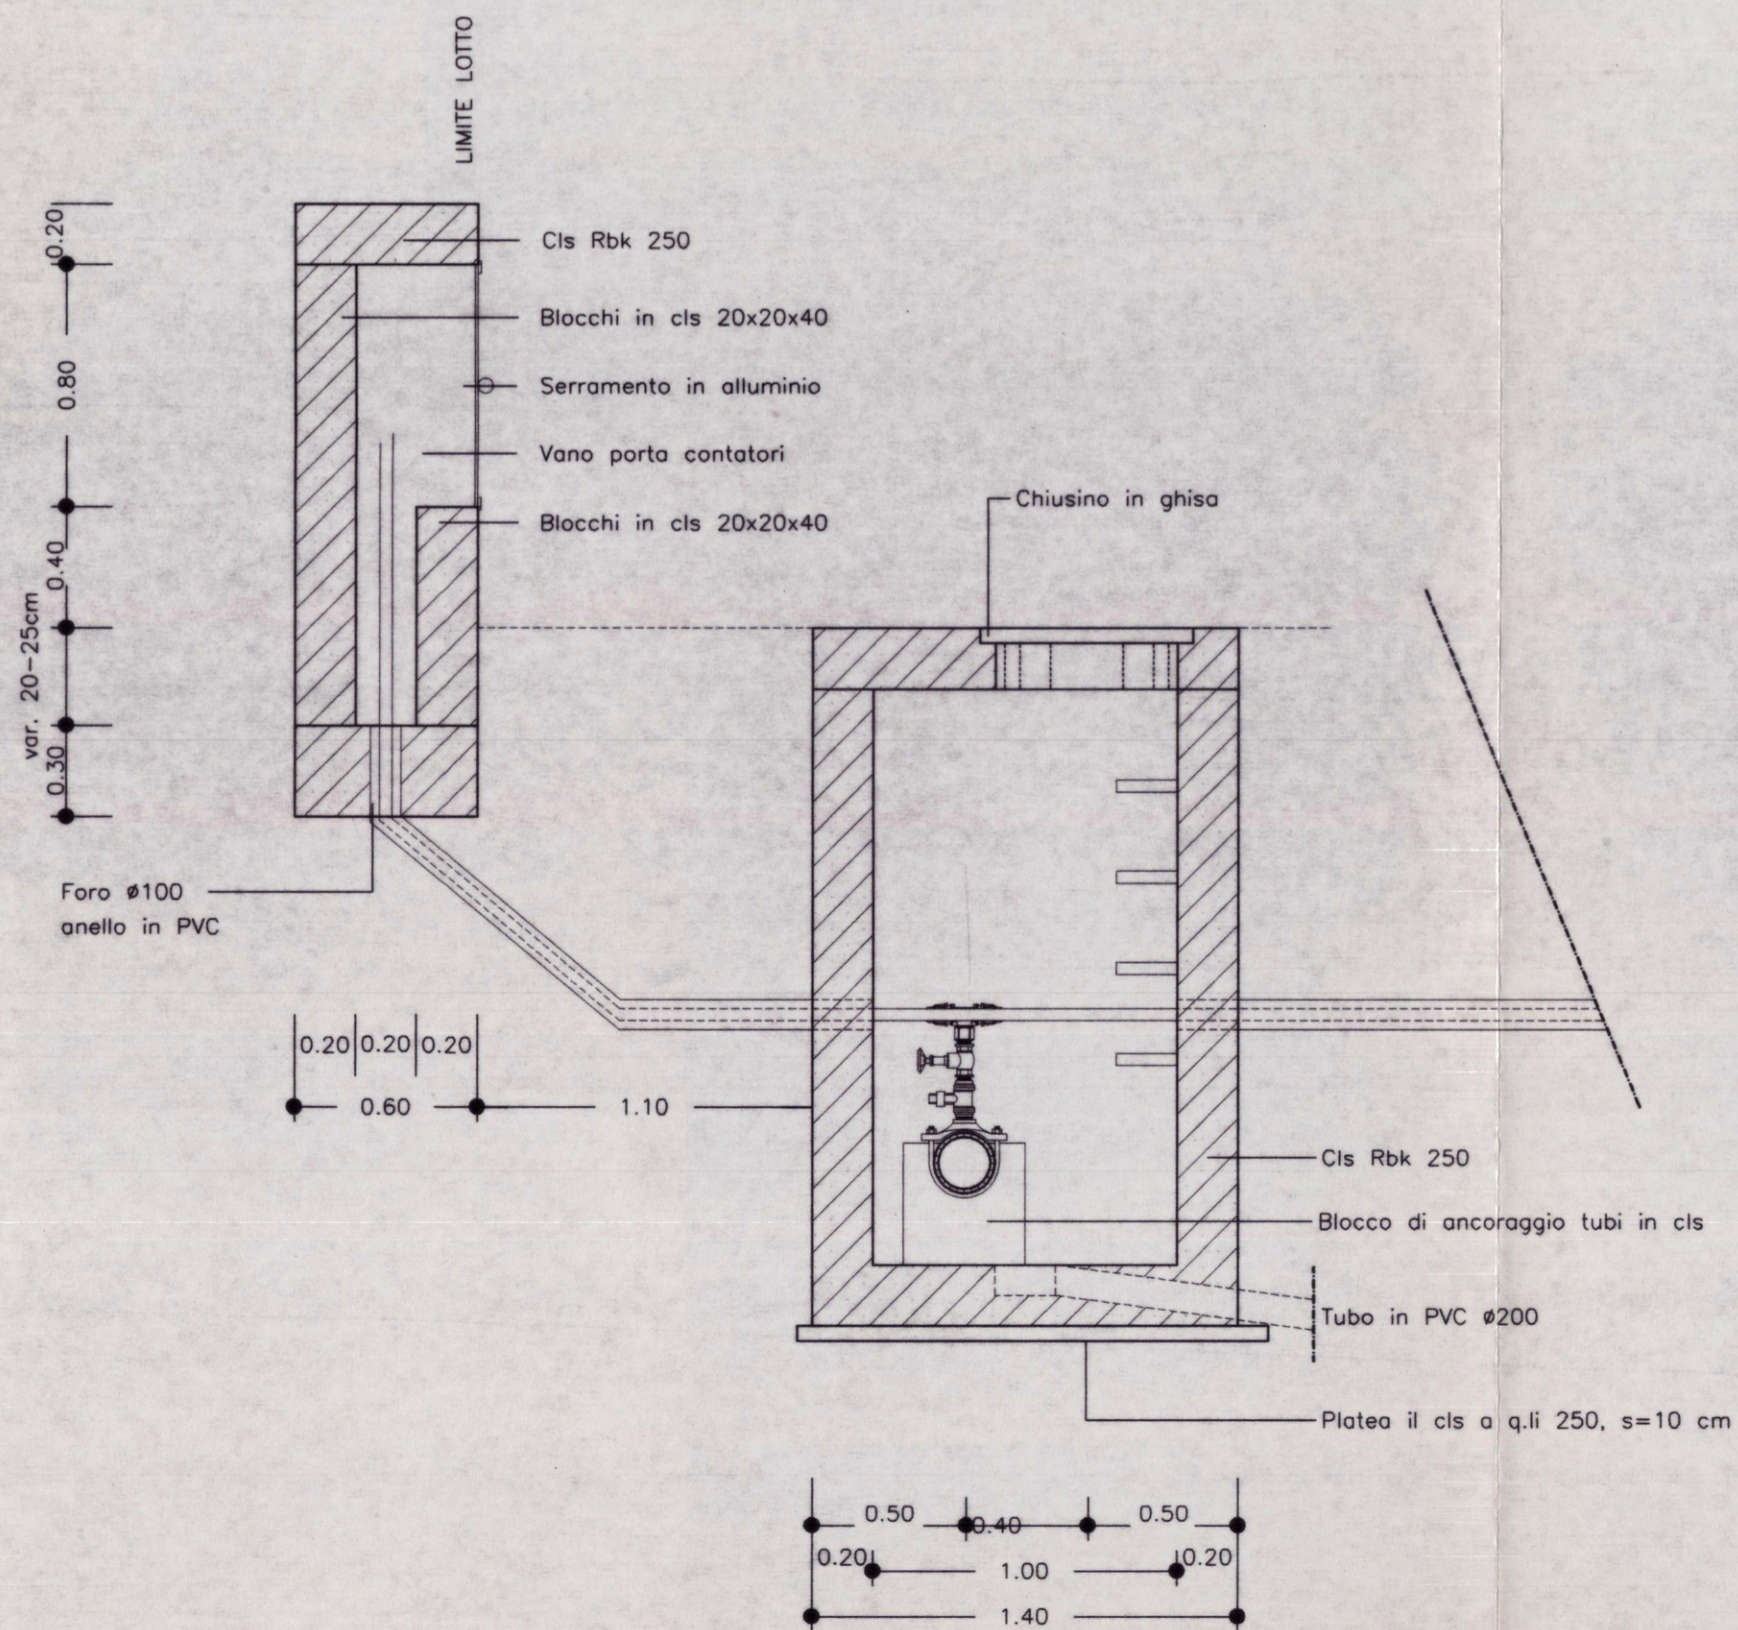

PROSPETTO VANO CONTATORI

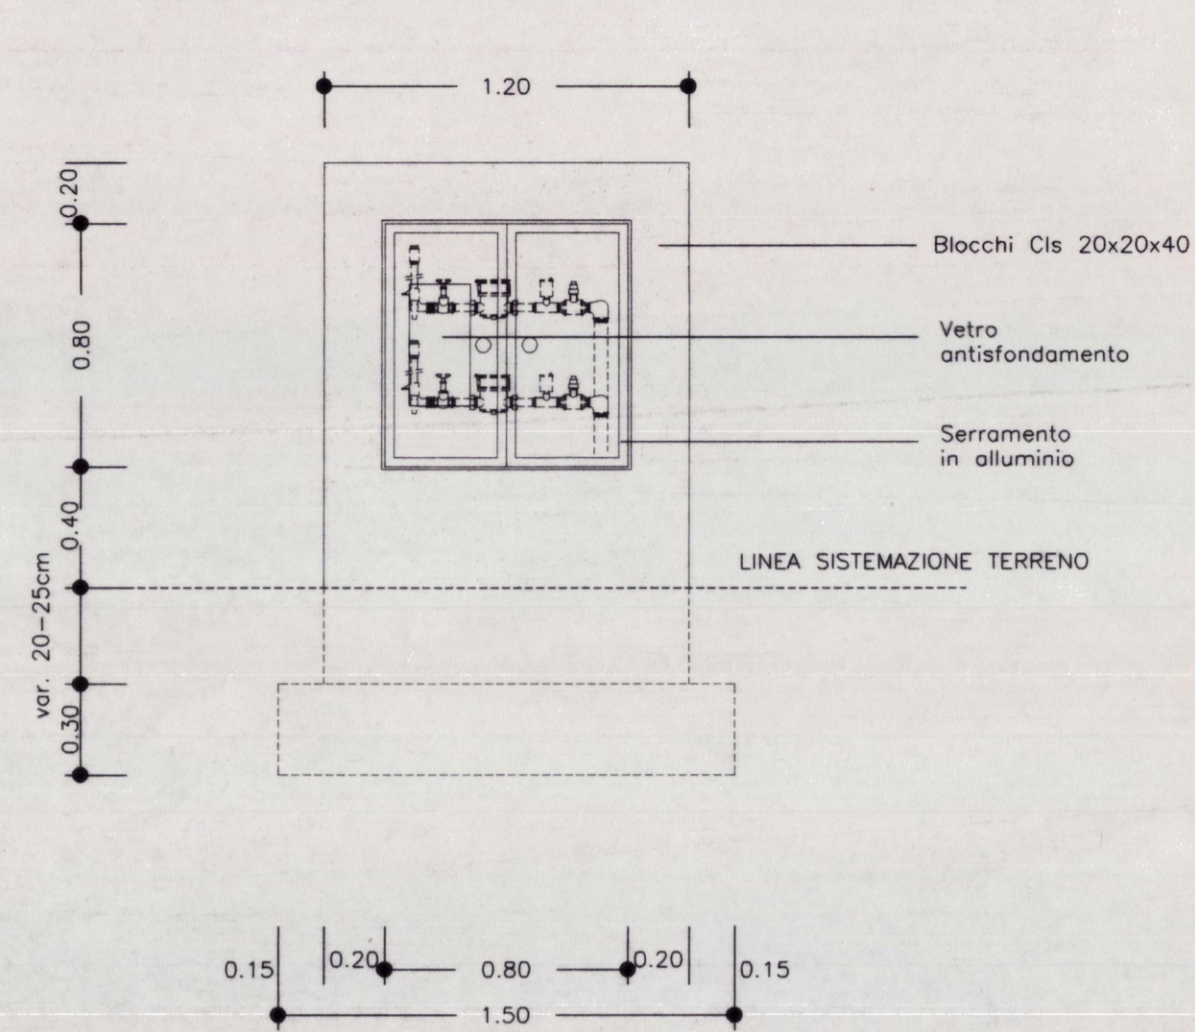


SEZIONE B-B'

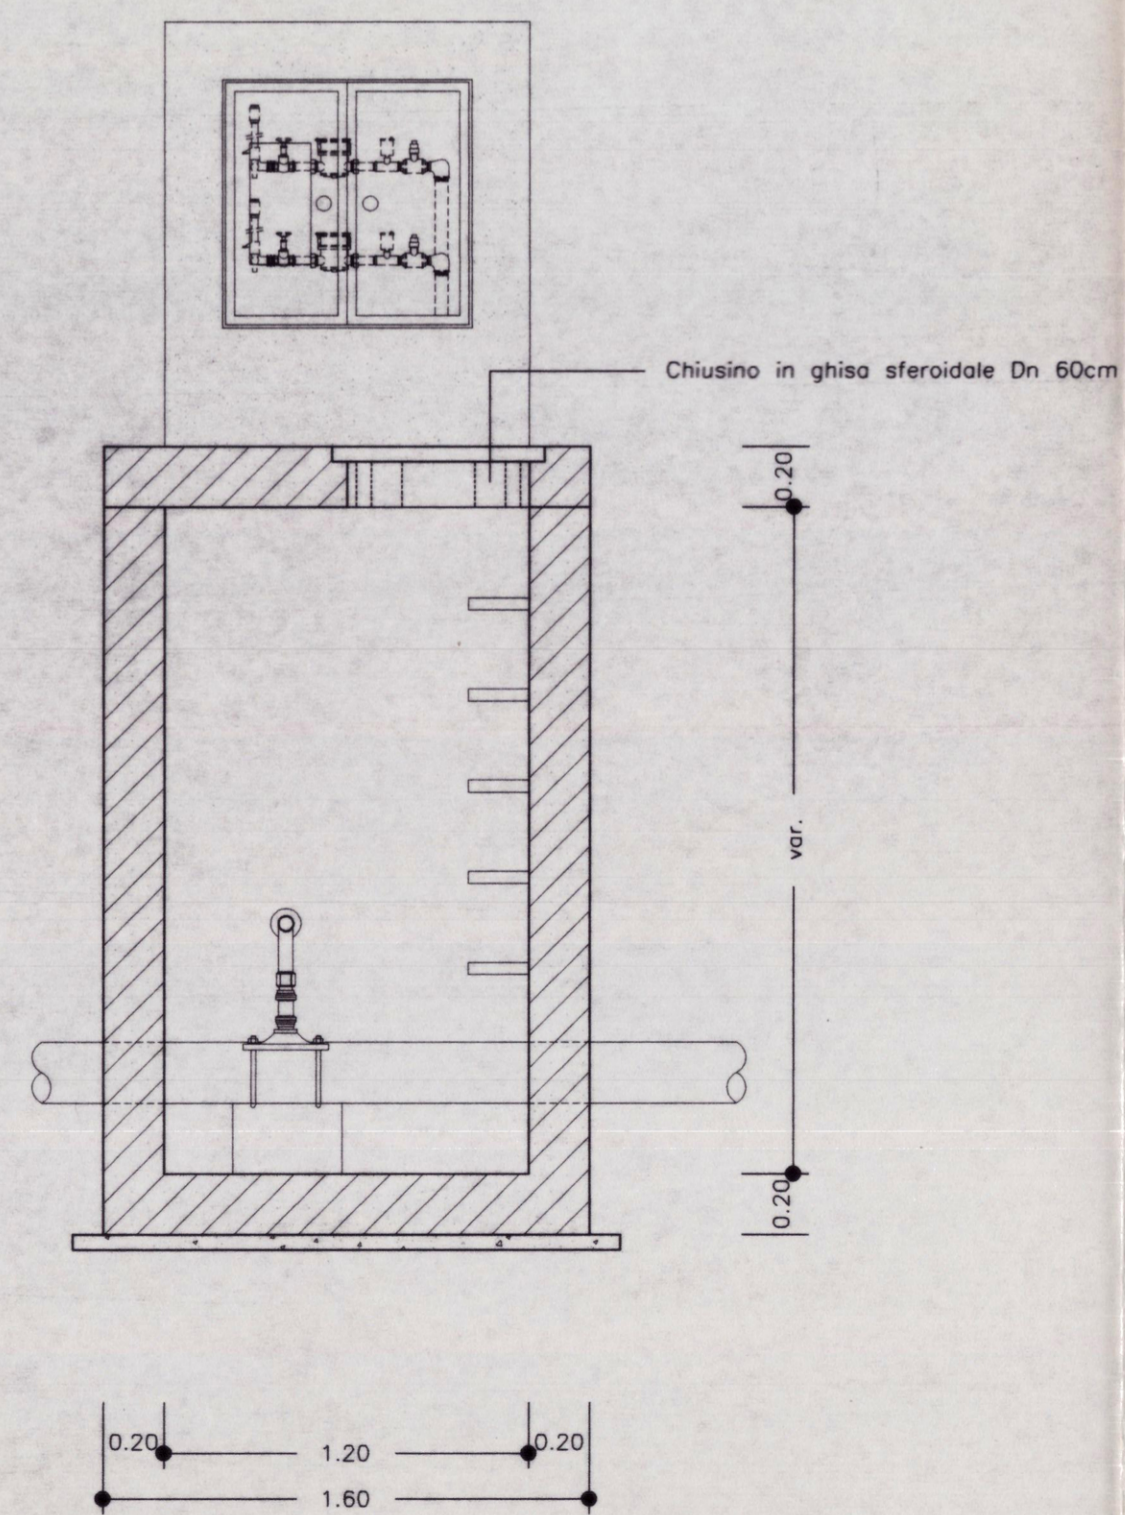


POZZETTO DI SFIATO

PIANTA

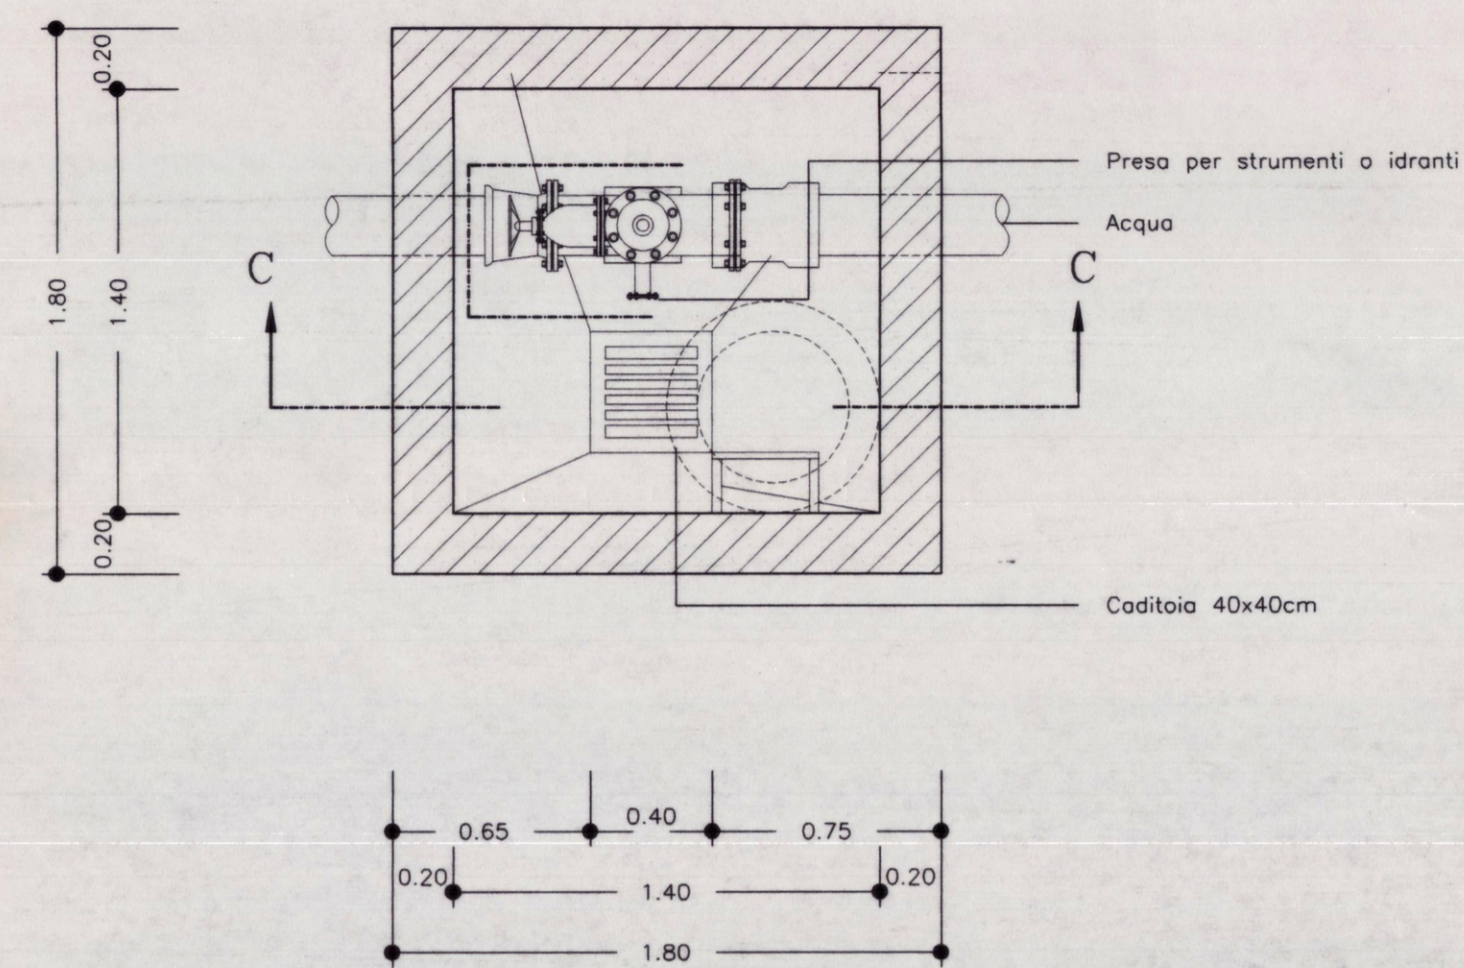

SEZIONE C-C

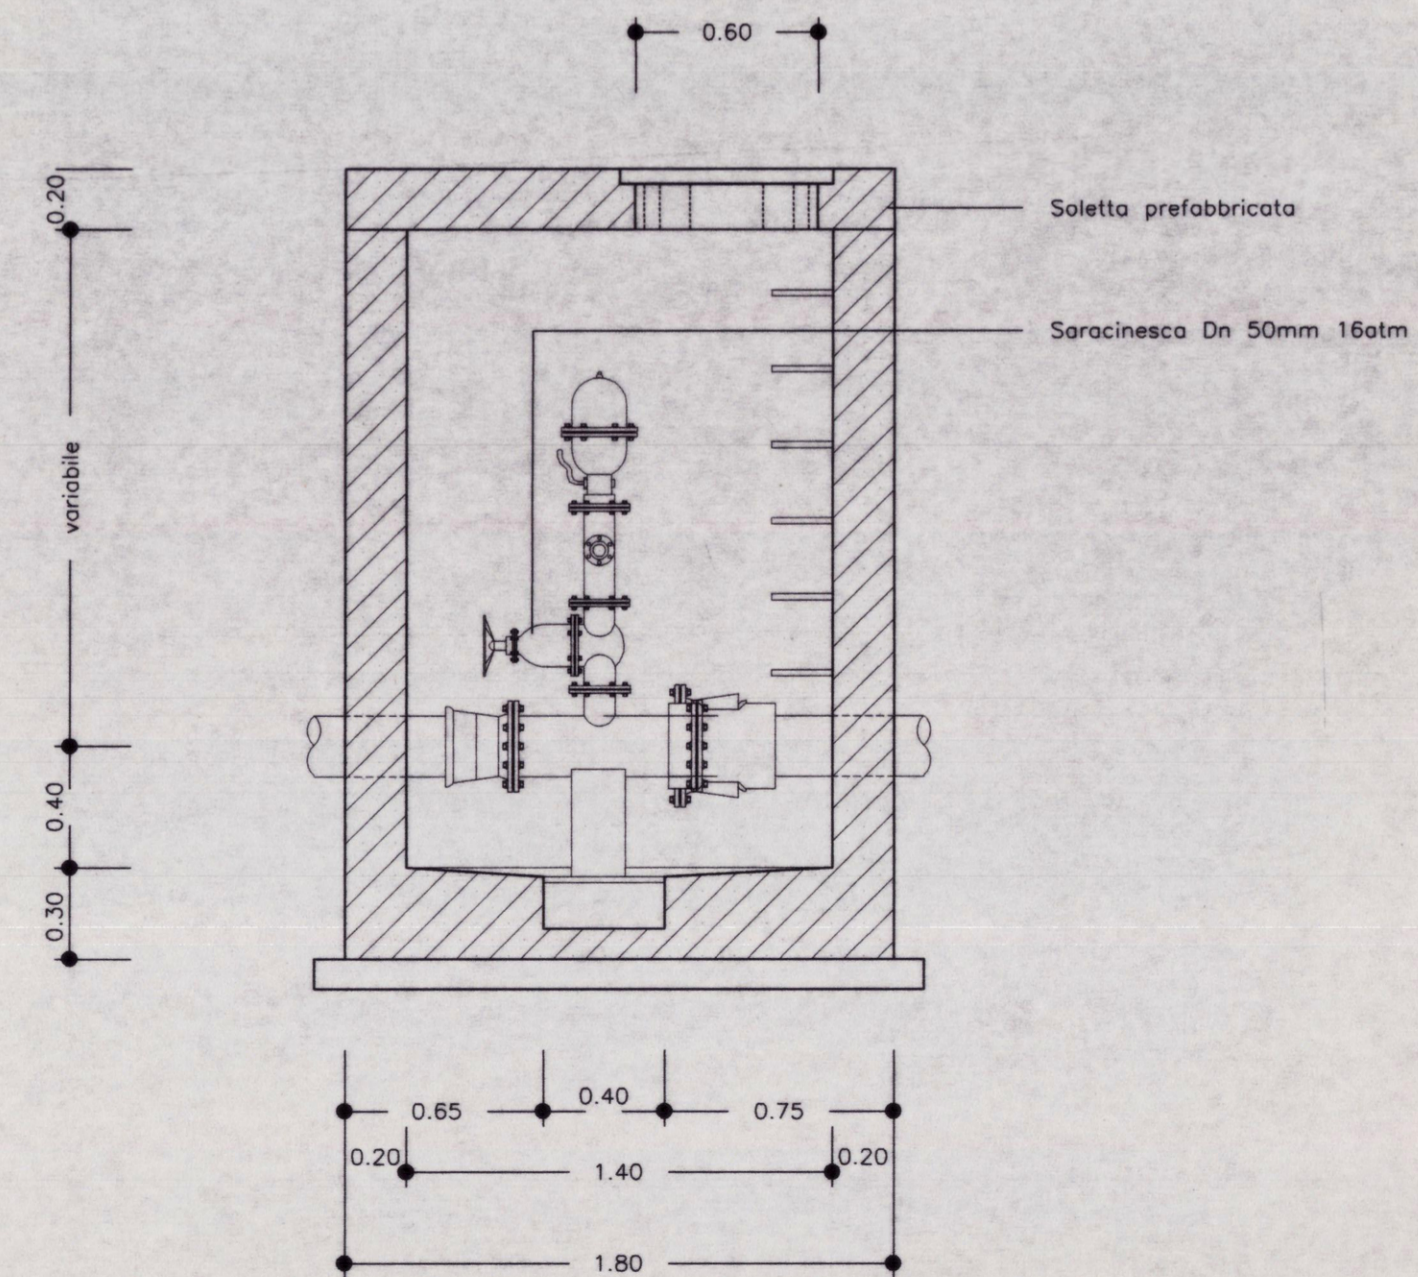

REGIONE AUTONOMA DELLA SARDEGNA

CONSORZIO PER LA ZONA INDUSTRIALE
DI INTERESSE REGIONALE DI
SINISCOLA

PIANO PARTICOLAREGGIATO
AREE DI INTERVENTO
COMUNE DI SAN TEODORO

Tavola		Scala
16.3		1:25
AGG.	DATA	Cod. Prog.
		DESCRIZIONE

NUORO GIUGNO 2001

Committente

Z.I.R. SINISCOLA

Il Presidente

Ing. R. INZANIA

Progettista

Ing. G.P. FALCHI