

REGIONE AUTONOMA DELLA SARDEGNA

CONSORZIO PER LA ZONA INDUSTRIALE DI INTERESSE REGIONALE DI SINISCOLA

PIANO PARTICOLAREGGIATO AREE DI INTERVENTO COMUNE DI SAN TEODORO

LEGENDA

— SISTEMAZIONE PREVISTA

..... TERRENO ORIGINALE

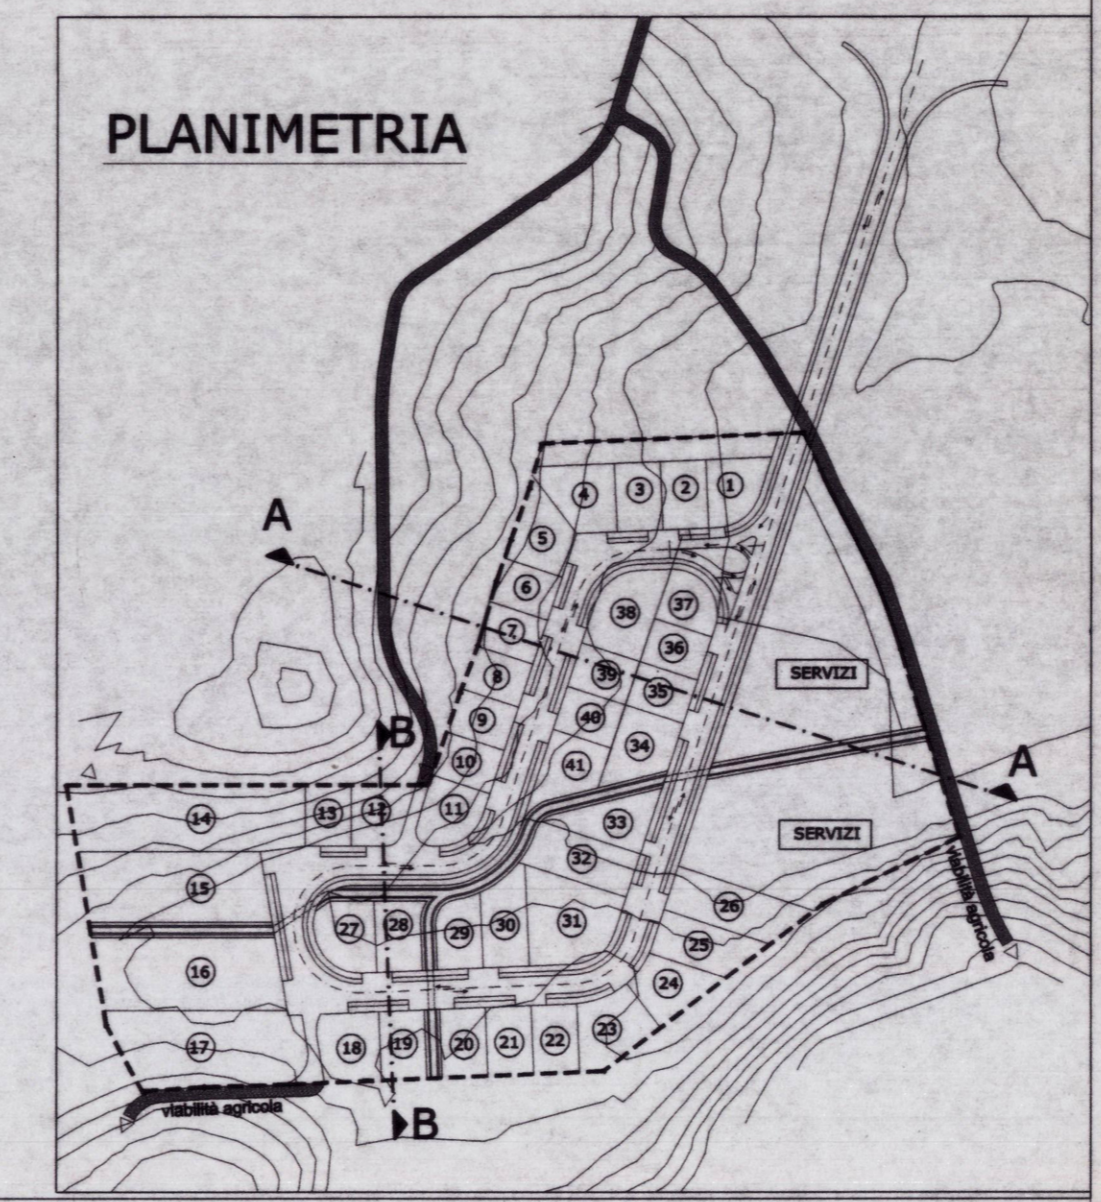
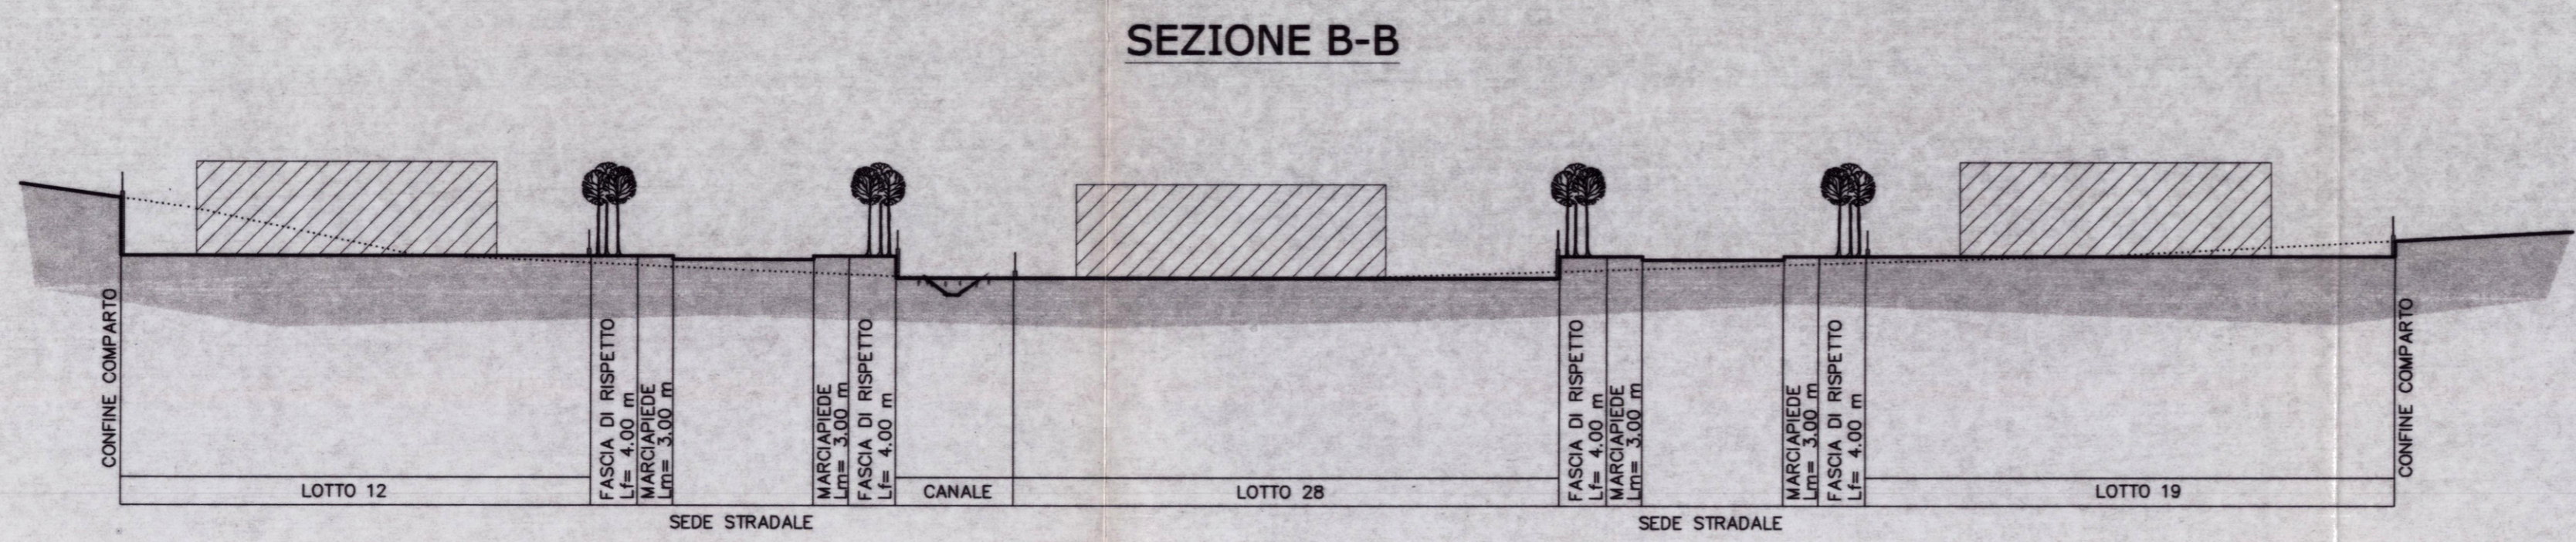
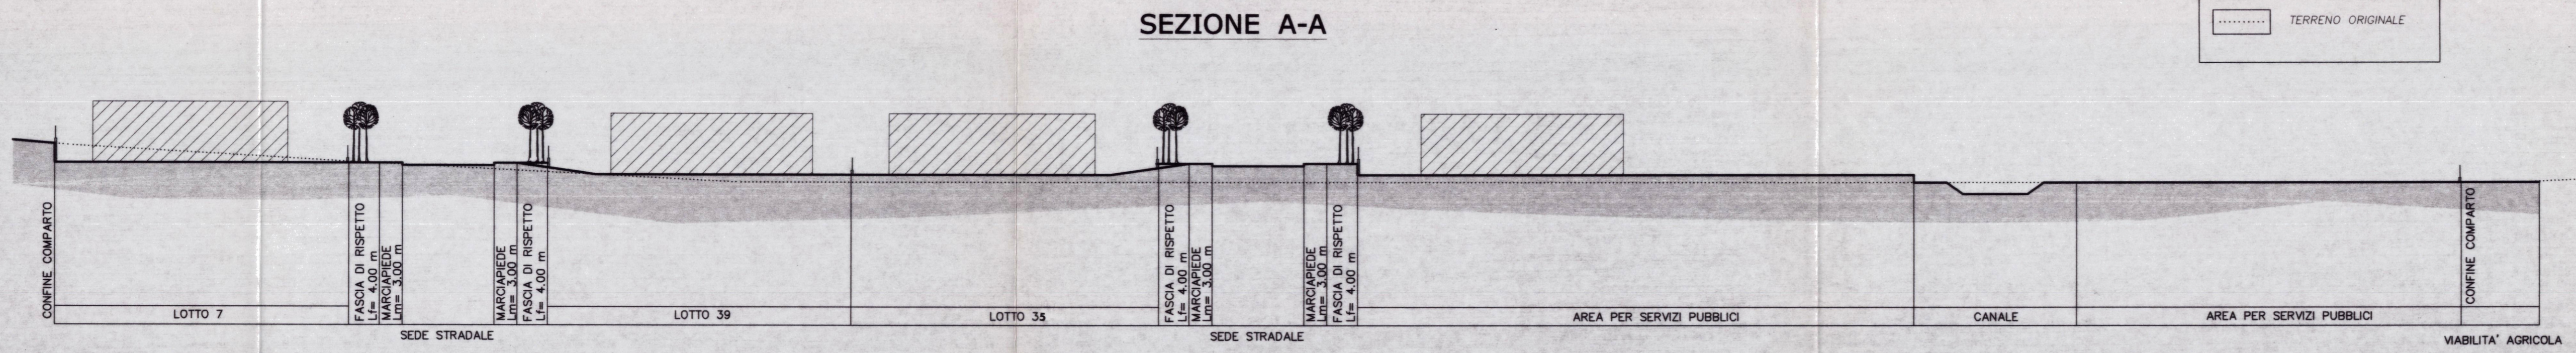


Tavola		Scala
6		1:500
AGG. DATA		Cod. Prog.
DESCRIZIONE		
PROFILI REGOLATORI		

NUOVO GIUGNO 2001

Committente Z.I.R. SINISCOLA Il Presidente Rag. R. INZANIA	Progettista Ing. G.P. FALCHI
---	---------------------------------