



1 Punto critico 9: Incrocio S.S. 125 - Via Sardegna



4 Punto critico 12: Piazza Gallura



2 Punto critico 10: Parcheggio Via Sassari




5 Punto critico 3: Scuole



3 Punto critico 11: Teatro Comunale



6 Punto critico 13: Campo Sportivo

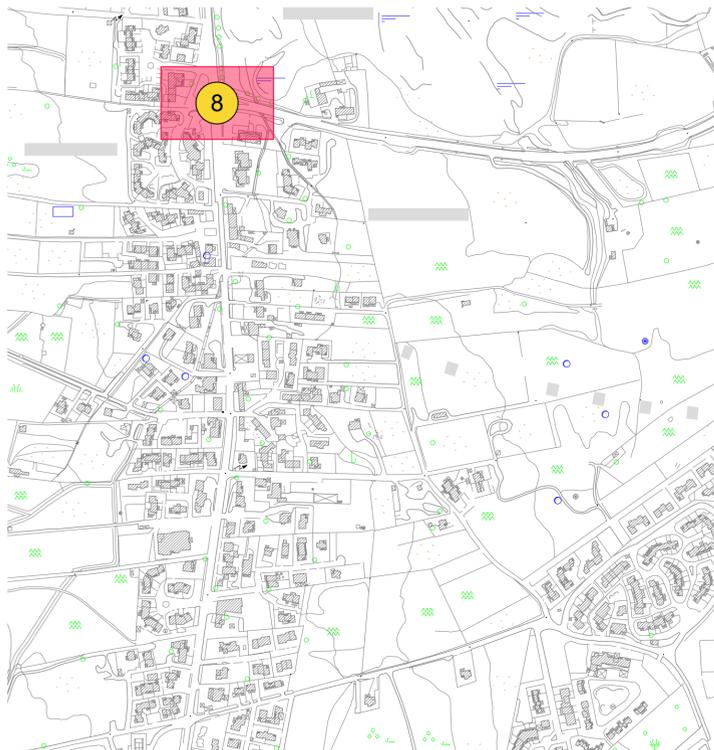

8



7 Punto critico 2: Rotatoria Badualga




8 Punto critico 3: Rotatoria La Suaereda




1

3

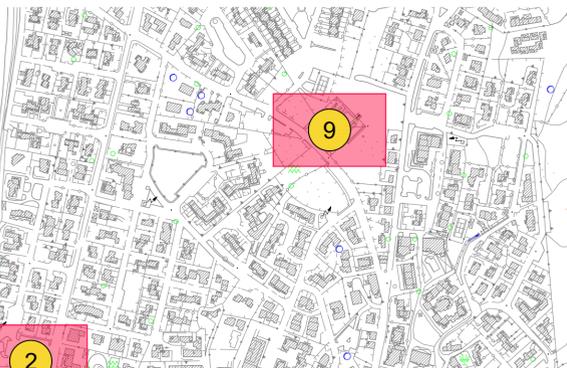


2

9

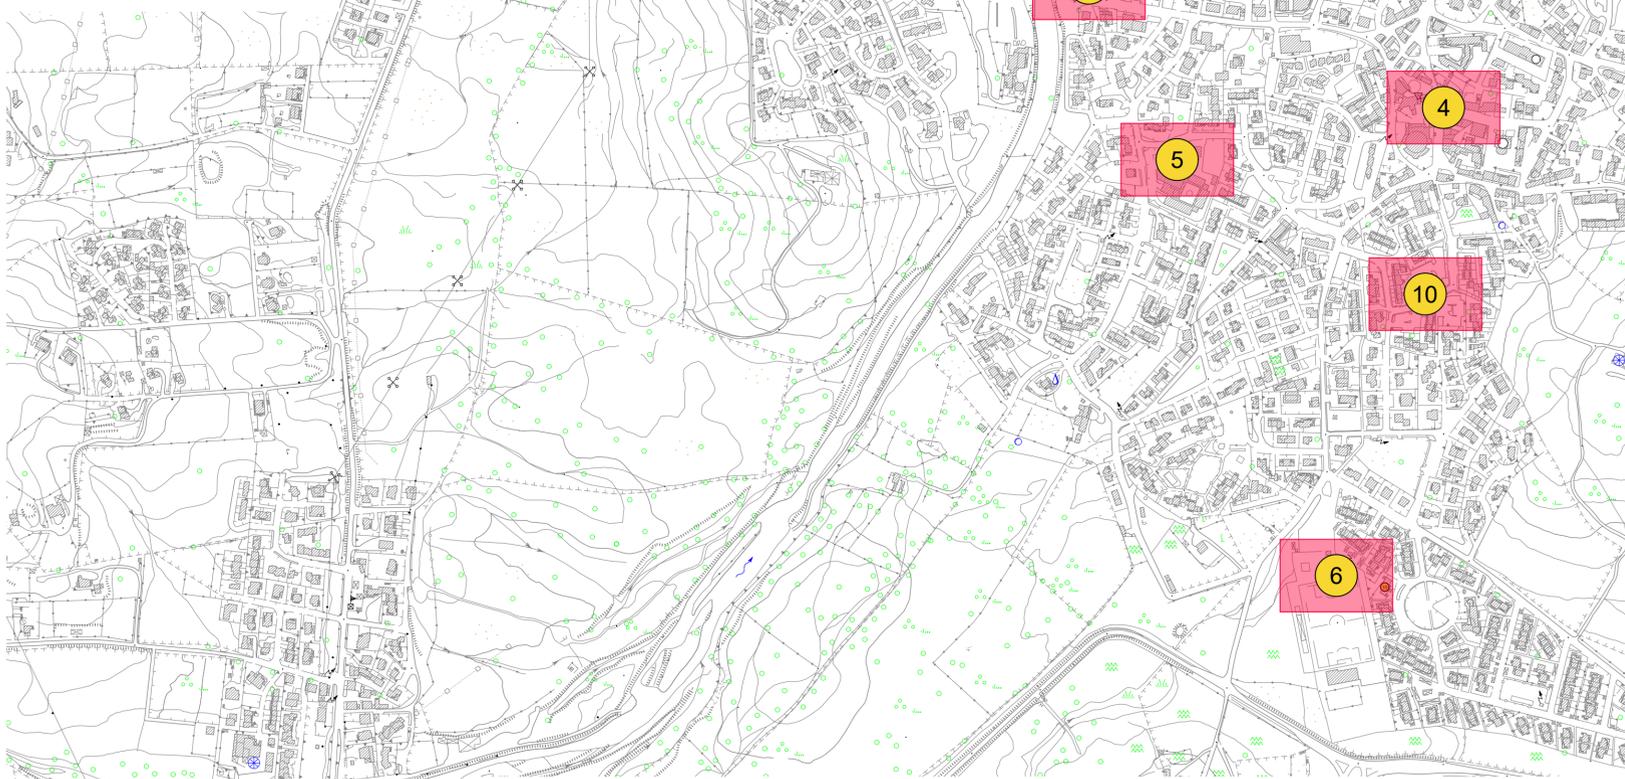

9

9 Punto critico 14: Cimitero

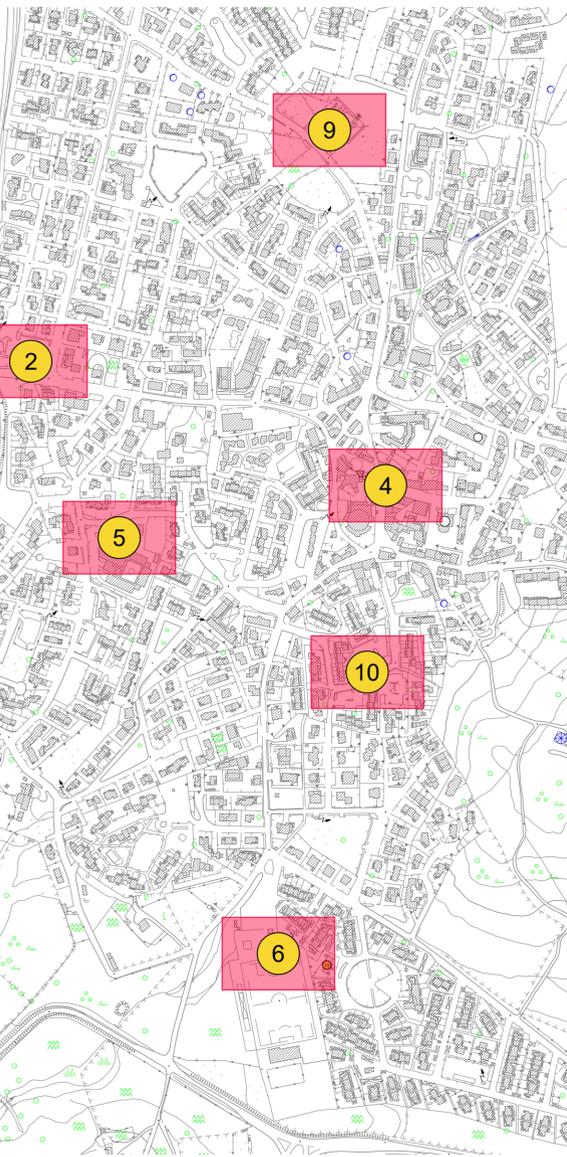

4

10



10 Punto critico 15: Parcheggio Via Lu Liciu

AMMINISTRAZIONE

COMUNE DI SAN TEODORO

PROGETTO DEFINITIVO-ESECUTIVO
AMPLIAMENTO DELLA RETE DI VIDEOSORVEGLIANZA CITTADINA

CIG ZD22AAE732

PROGETTISTA
Ing. Davide Davoli

**ORDINE INGEGNERI
PROVINCIA DI NUORO**
N. 664 - Sezioni A B C
Dr. Ing. Davide Davoli

GRUPPO DI LAVORO
Ing. Giuseppe Carta

IL DIRIGENTE
Geom. Livio Manueddu

COMMITTENTE
COMUNE DI SAN TEODORO

RESPONSABILE DEL PROCEDIMENTO
Geom. Livio Manueddu

TAVOLA
2

ELABORATO
INQUADRAMENTO CARTOGRAFICO SU C.T.R. CON
INDIVIDUAZIONE DELLE CRITICITÀ SU ORTOFOTO

PARERE ORGANO COMPETENTE

PARERE ORGANO COMPETENTE

PARERE ORGANO COMPETENTE

PARERE ORGANO COMPETENTE

Scala: 1/5'000/1'000

Sede Legale
Via Ugo Foscolo 29 - 08100 - Nuoro
Tel./Fax 0784 230415

ing.giuseppe.carta@gmail.com
ing.davide.davoli@gmail.com
studio.cd2007@gmail.com
P. IVA 01254400912

Responsabile del Progetto
Ing. Davide Davoli

Elaborazione
Ing. Davide Davoli

Aggiornamento 1

Aggiornamento 2

Data
Giugno 2020

Percorso
F:\Studio_CD2007\Dropbox\Lavori\San Teodoro - Videosorveglianza Ampliamento\01_EL_GRAF

File
TAV. 02 - INQUADRAMENTO CARTOGRAFICO CON CRITICITÀ.dwg

Revisione

PARERE ORGANO COMPETENTE

Studio Tecnico Associato Carta-Davoli
STUDIO Studio di Progettazione
Servizi di Ingegneria

PROGETTO DEFINITIVO-ESECUTIVO
MODELLO: ELABORATO GRAFICO