



COMUNE DI SAN TEODORO
Provincia di Sassari



**INTERVENTO DI TUTELA E SALVAGUARDIA
DEL SISTEMA DI SPIAGGIA DELLA CINTA NORD
MARINA DI PUNTALDIA**
CIG B728158498
PROGETTO DI FATTIBILITÀ TECNICO ECONOMICA

DETTAGLI DELLE PASSERELLE IN LEGNO


Il Sindaco
D.ssa Rita Deretta

Il Responsabile del Procedimento
Geom. Livio Manueddu


IL PROGETTISTA INCARICATO
Dr. Geol. Enrico M. Paliaga

COLLABORATORI
Arch. Bruno Sulis
Arch. Michela Tatti


Scala: **1:20** **SETTEMBRE 2025** **Elaborato** **TAV. B4**

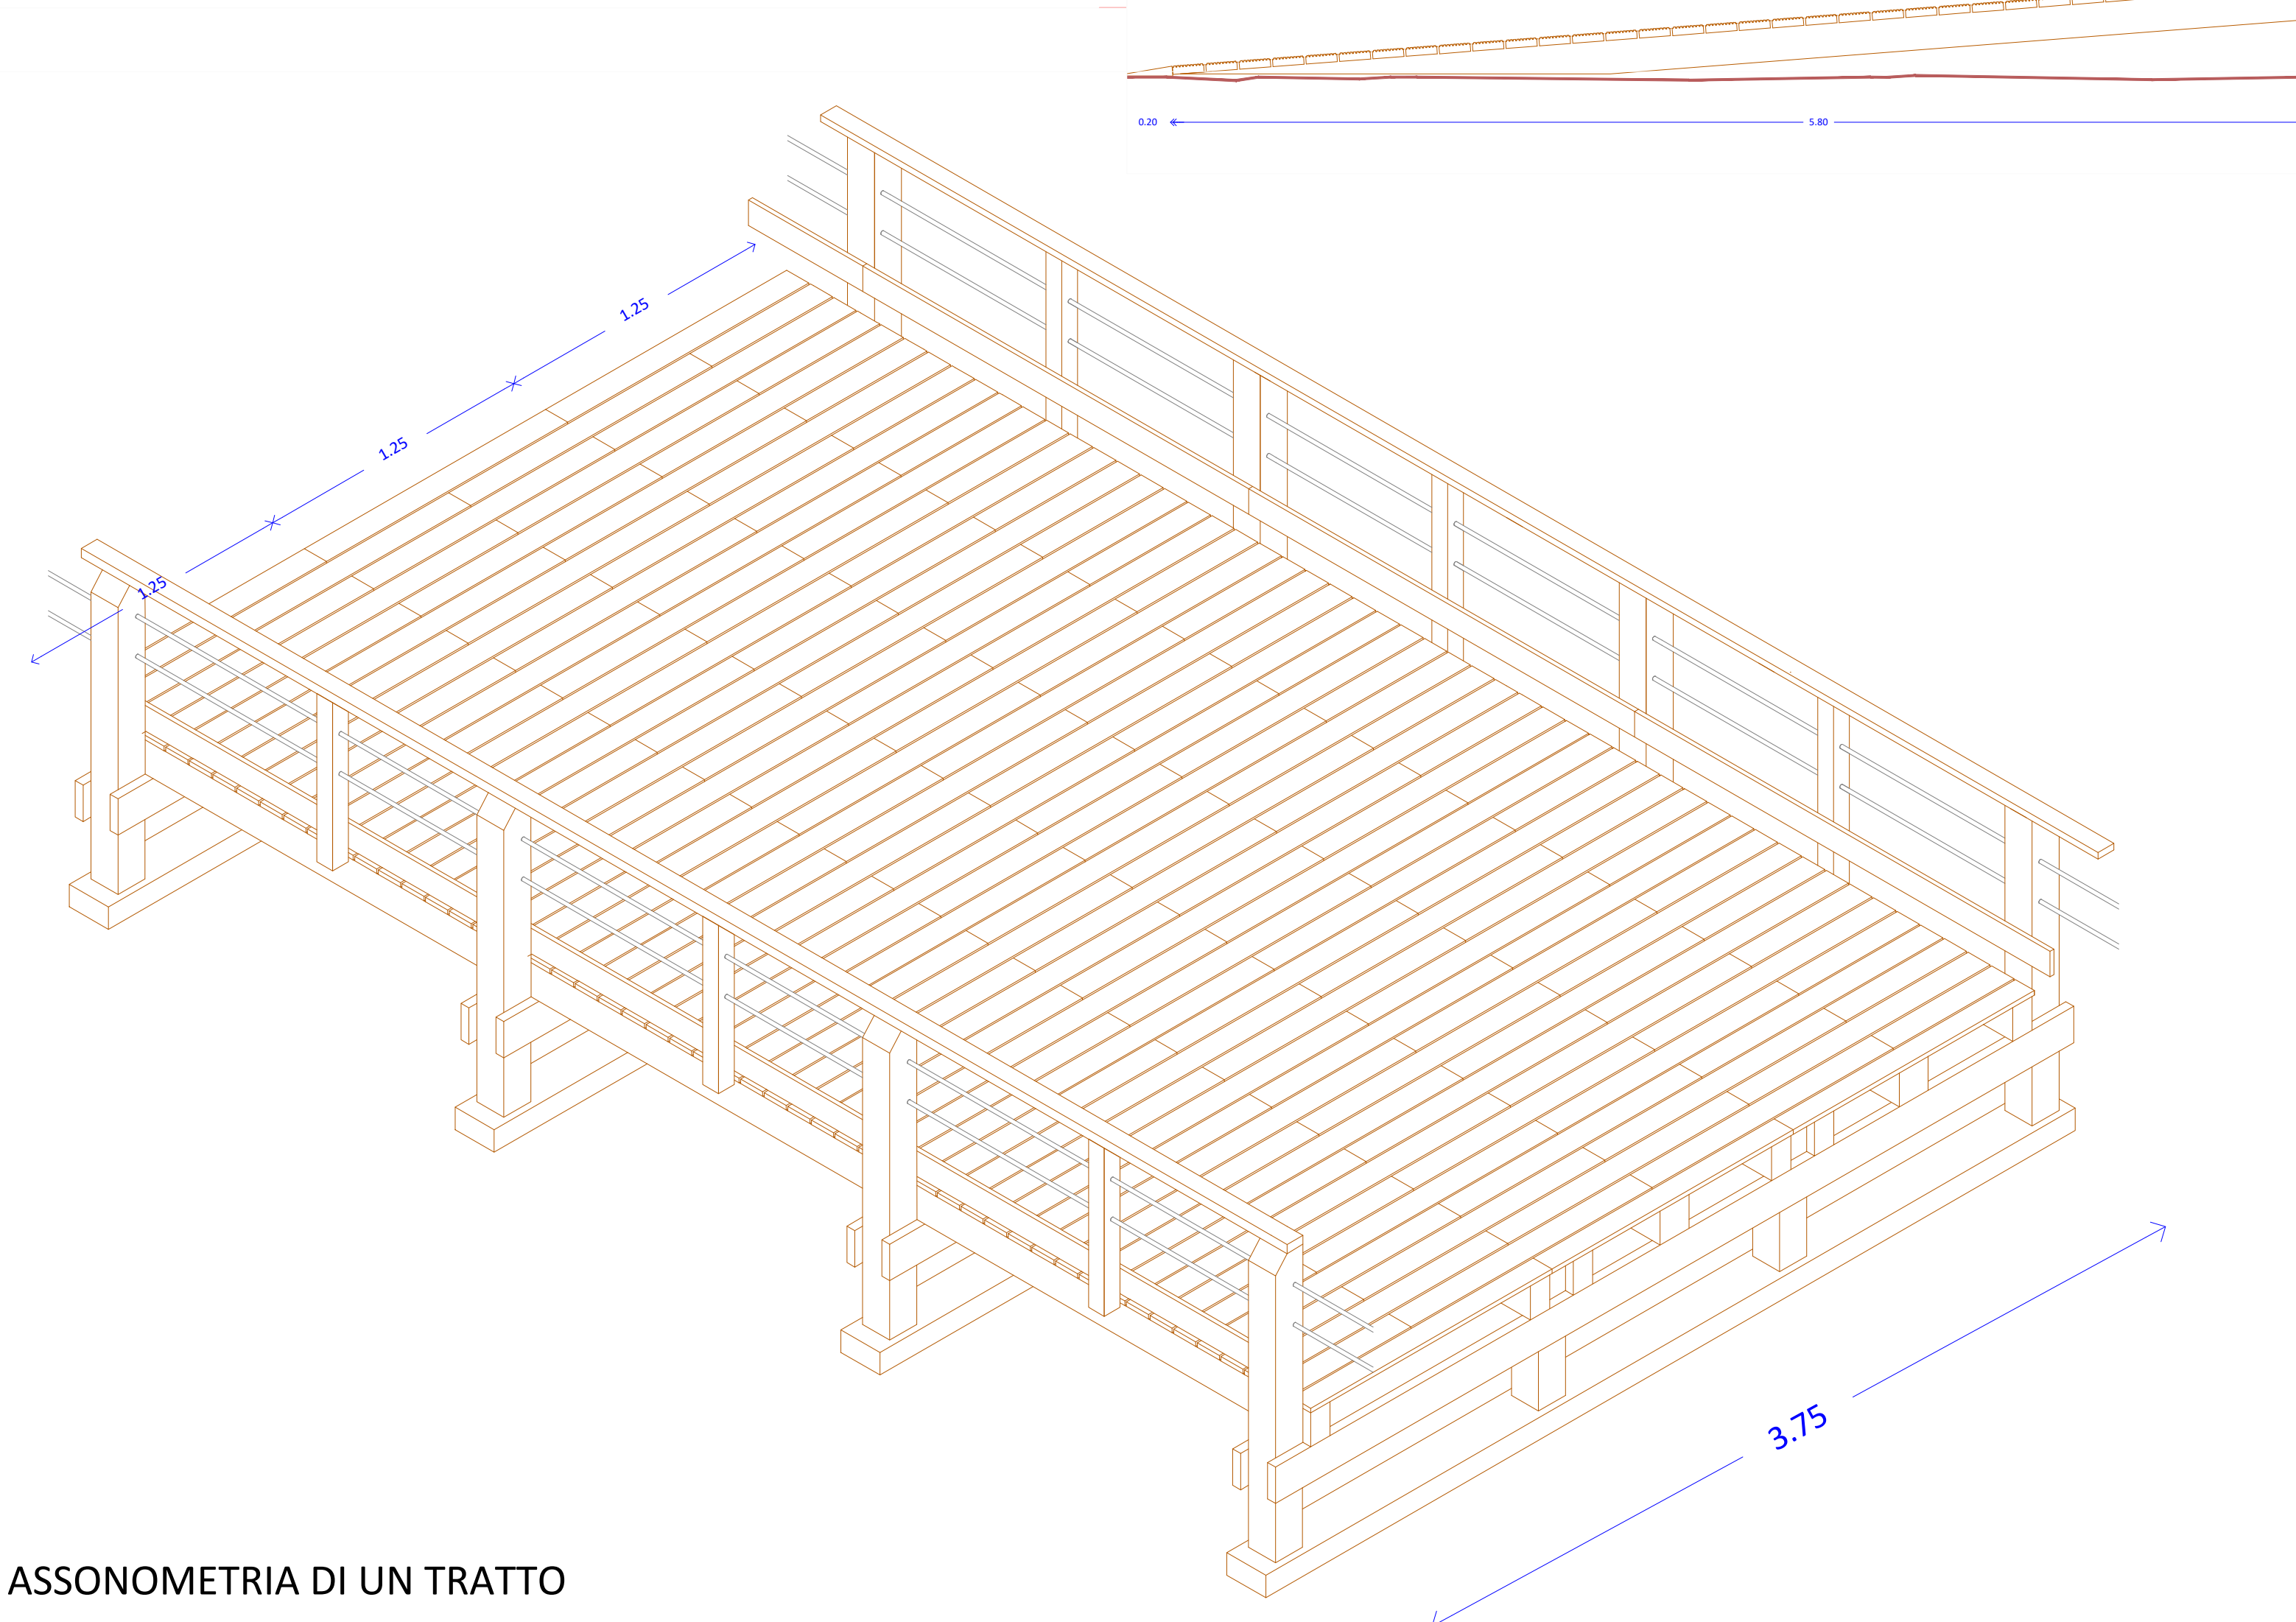


SEZIONE TRASVERSALE

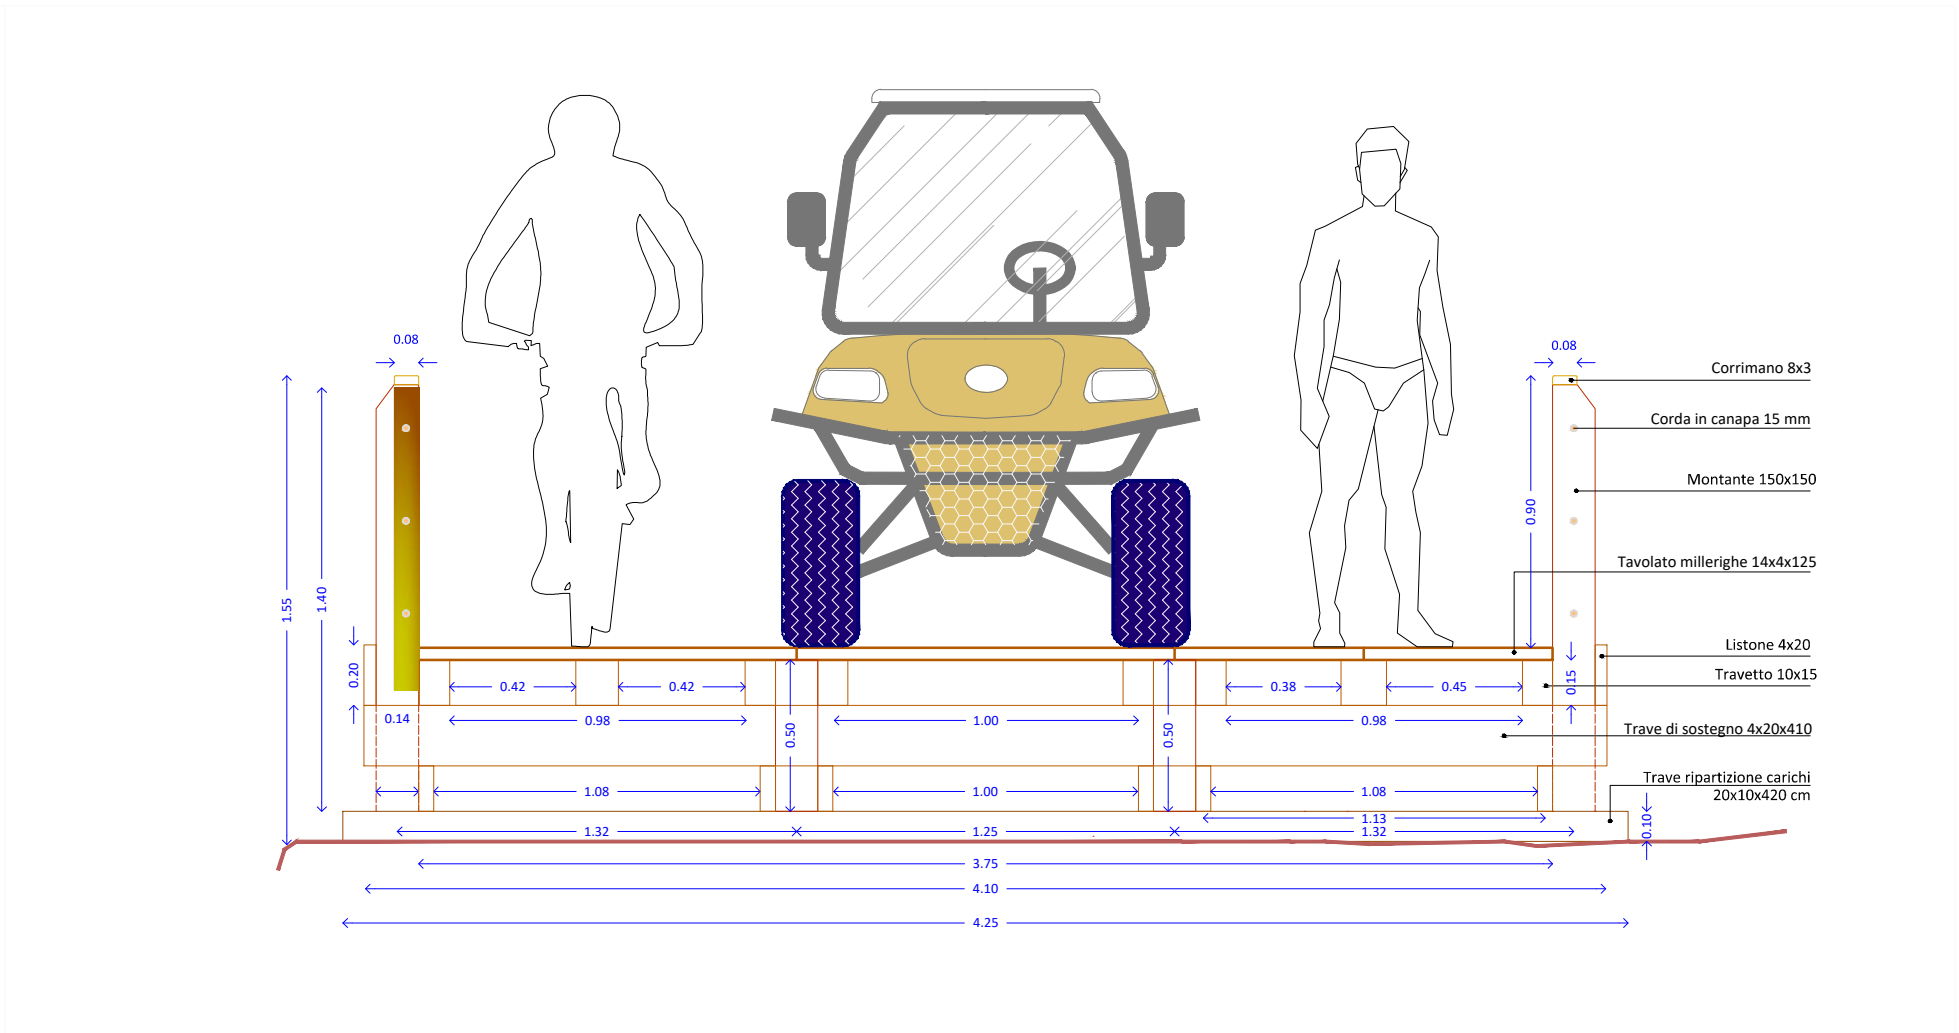


PASSERELLA SEMICARRABILE DI LARGHEZZA 375 CM

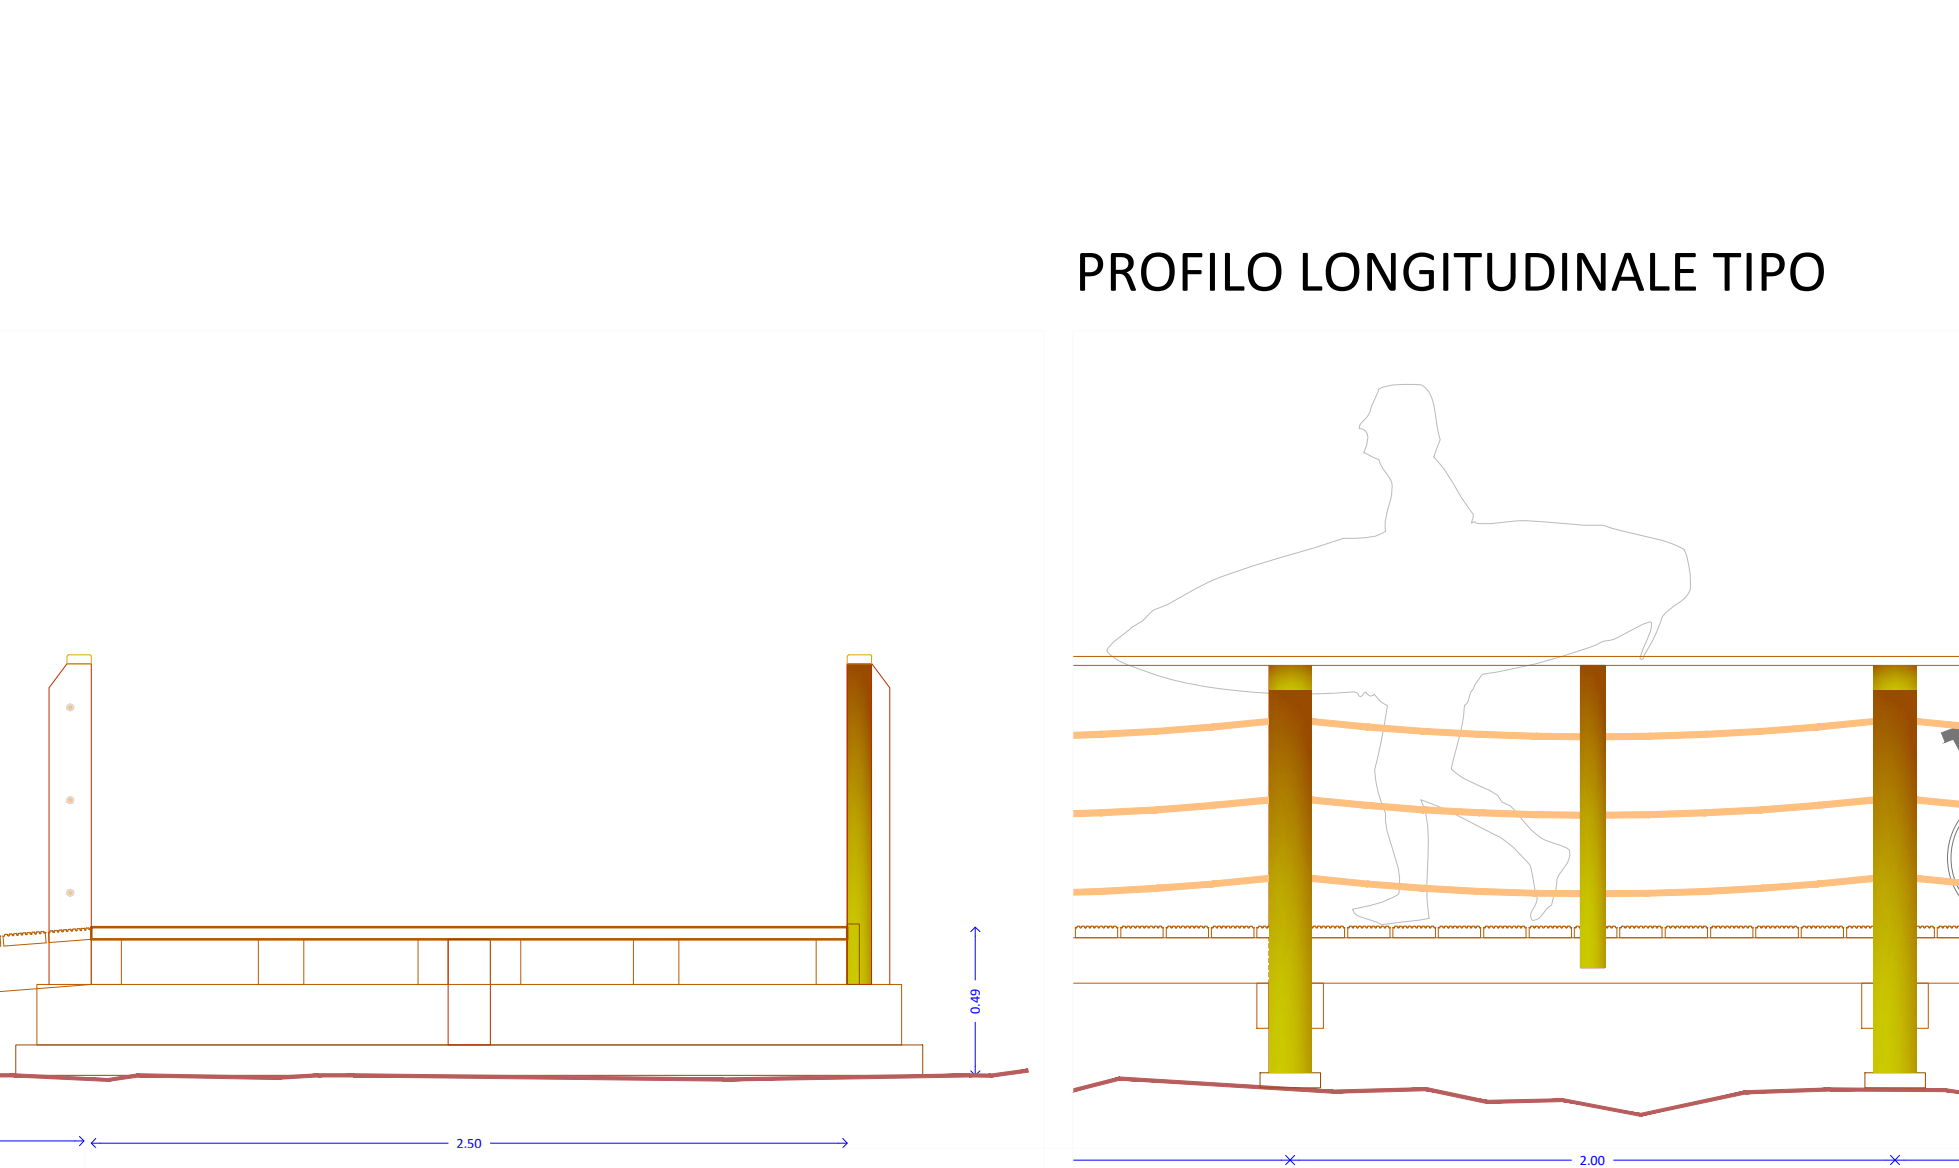

PROFILO LONGITUDINALE TIPO

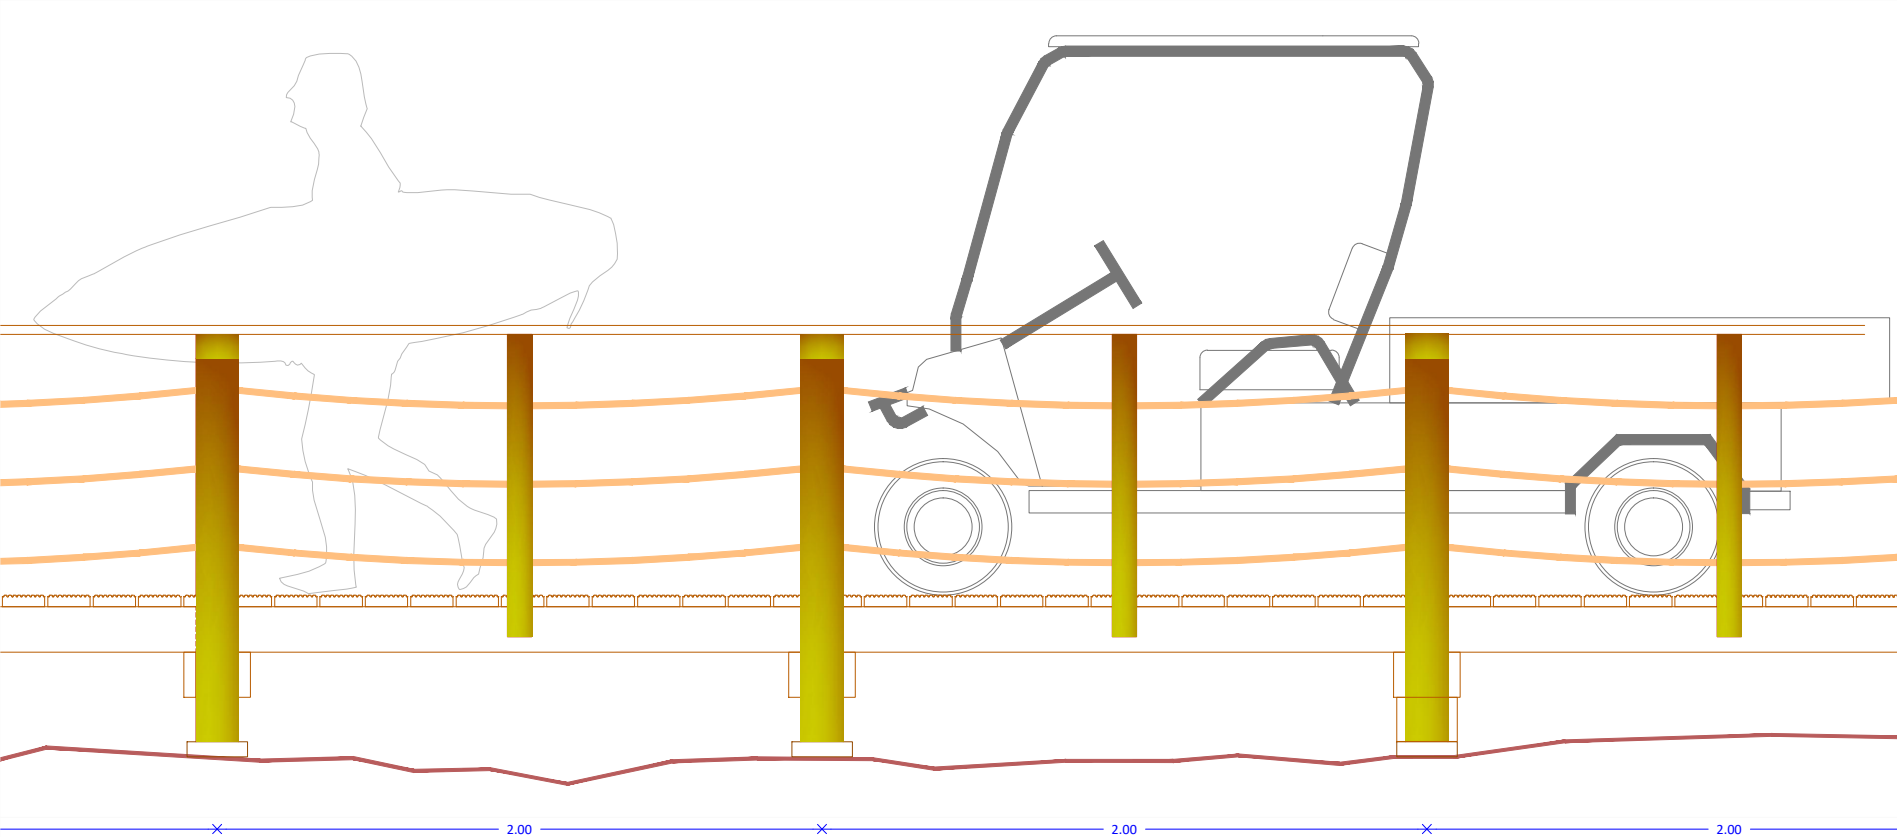

PLANIMETRIE

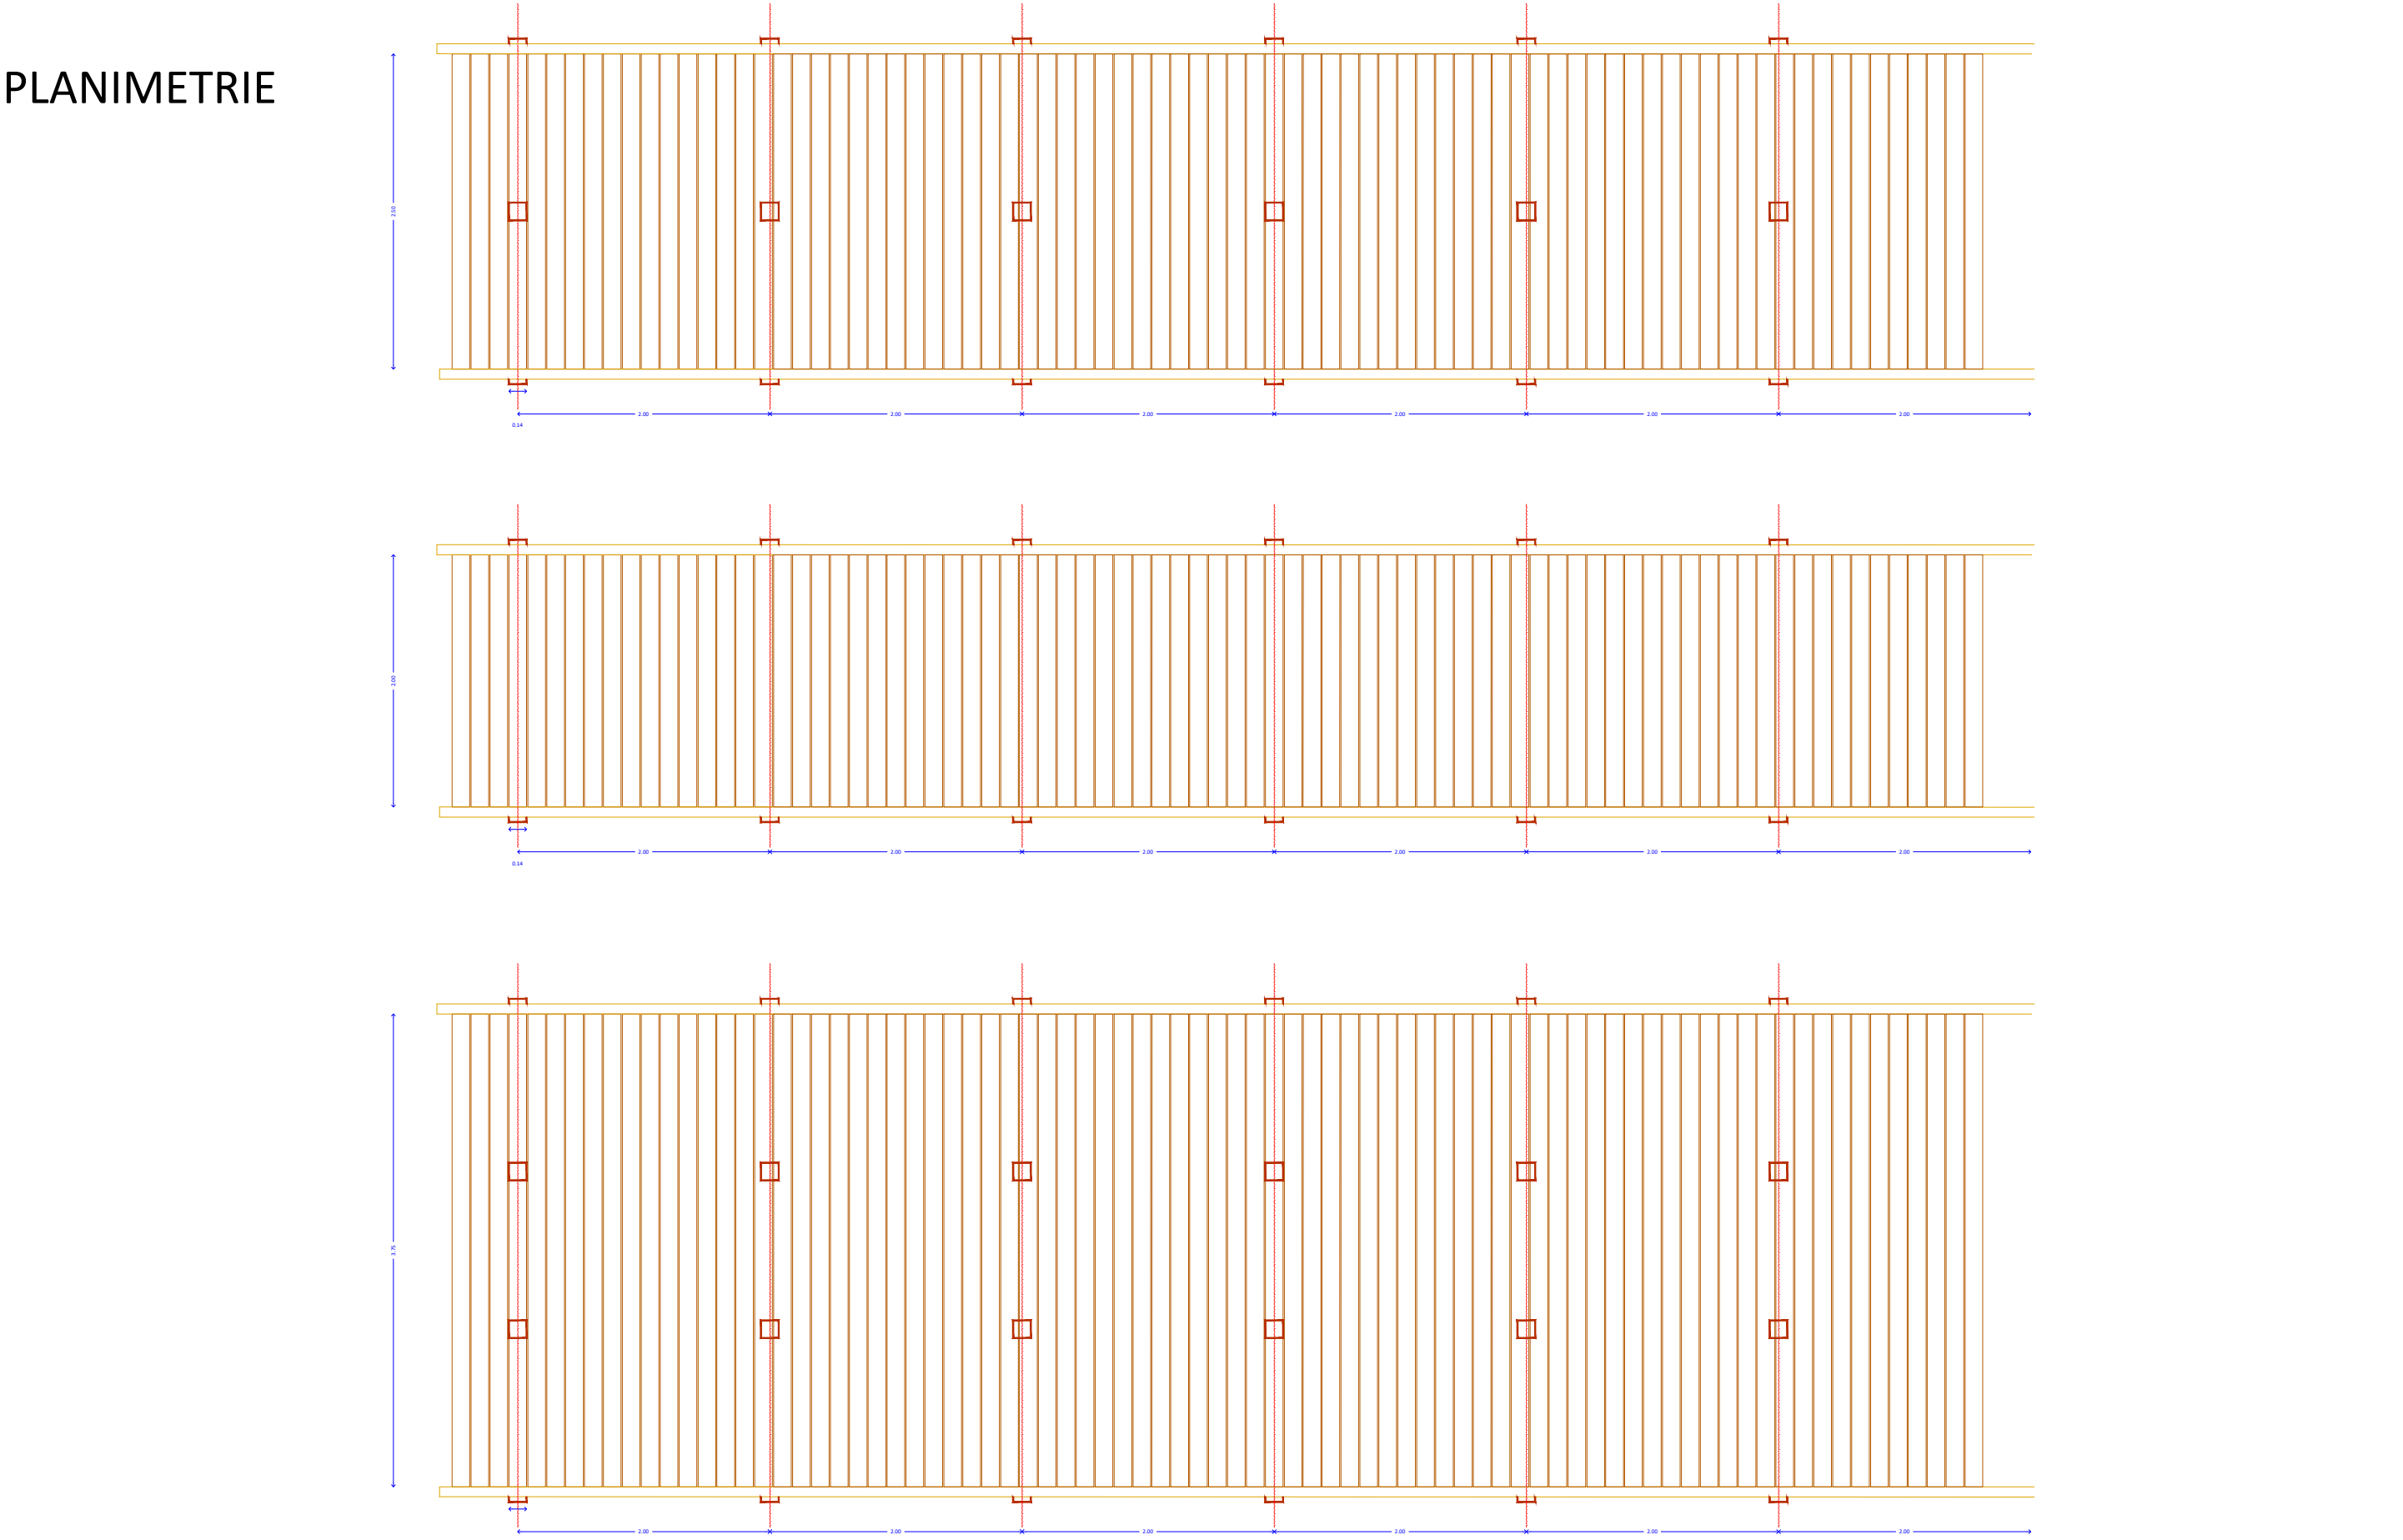

FOTOSIMULAZIONI



Vista dal parcheggio verso il sentiero



Vista dal sentiero verso il parcheggio