


INQUADRAMENTO FOTOGRAFICO CON POSIZIONAMENTO PUNTI DI RIPRESA - Scala 1:1000

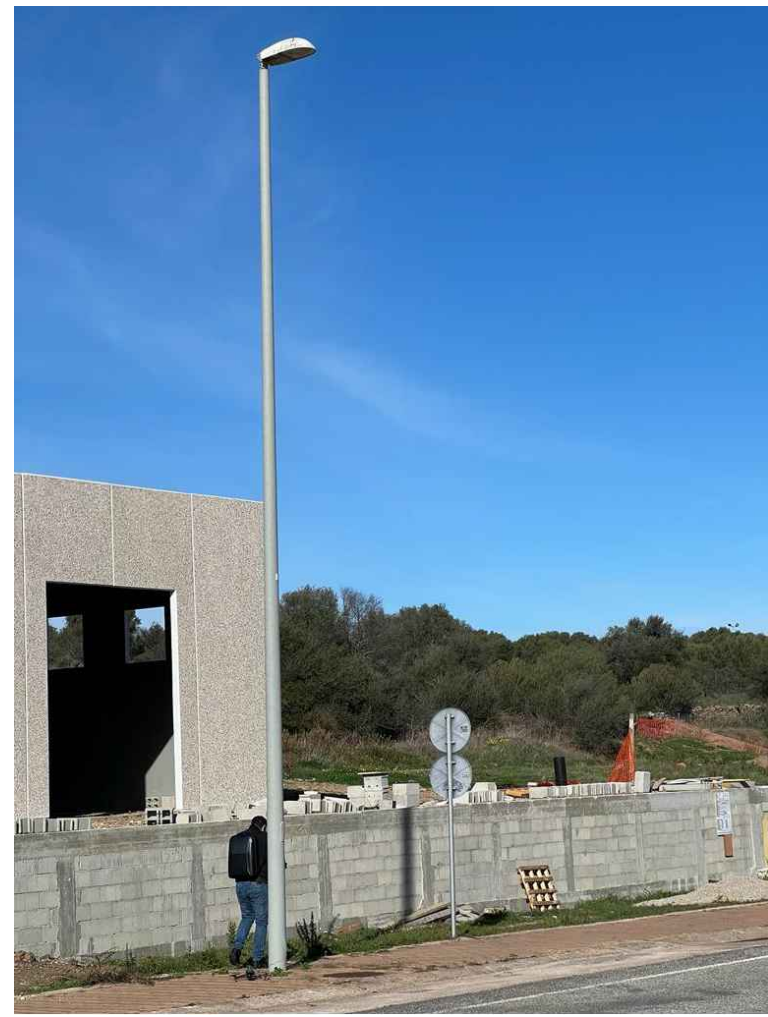

04 - posizionamento telecamera



04 - Inquadratura telecamera



05 - posizionamento telecamera



05 - Inquadratura telecamera



06 - posizionamento telecamera



06 - Inquadratura telecamera

<div></div> <div>COMUNE DI SAN TEODORO</div> <div>PROVINCIA DI SASSARI</div>	
<div>LAVORI DI "REALIZZAZIONE DEL SISTEMA DI VIDEOSORVEGLIANZA DELL'AREA ARTIGIANALE PIP DEL COMUNE DI SAN TEODORO"</div>	
Progetto Esecutivo	
TAVOLA	
03.2	INQUADRAMENTO FOTOGRAFICO CON POSIZIONAMENTO PUNTI DI RIPRESA E SIIMULAZIONE INQUADRATURE TELECAMERE 04-05-06
RESPONSABILE DEL PROCEDIMENTO	Geom. Livio Manueddu
PROGETTISTA	Ing. Angelo Loggia
COLLABORATORE Arch. Ing. Daniele Secchi Arch. Alberto Cardia	
data: GENNAIO 2024	