


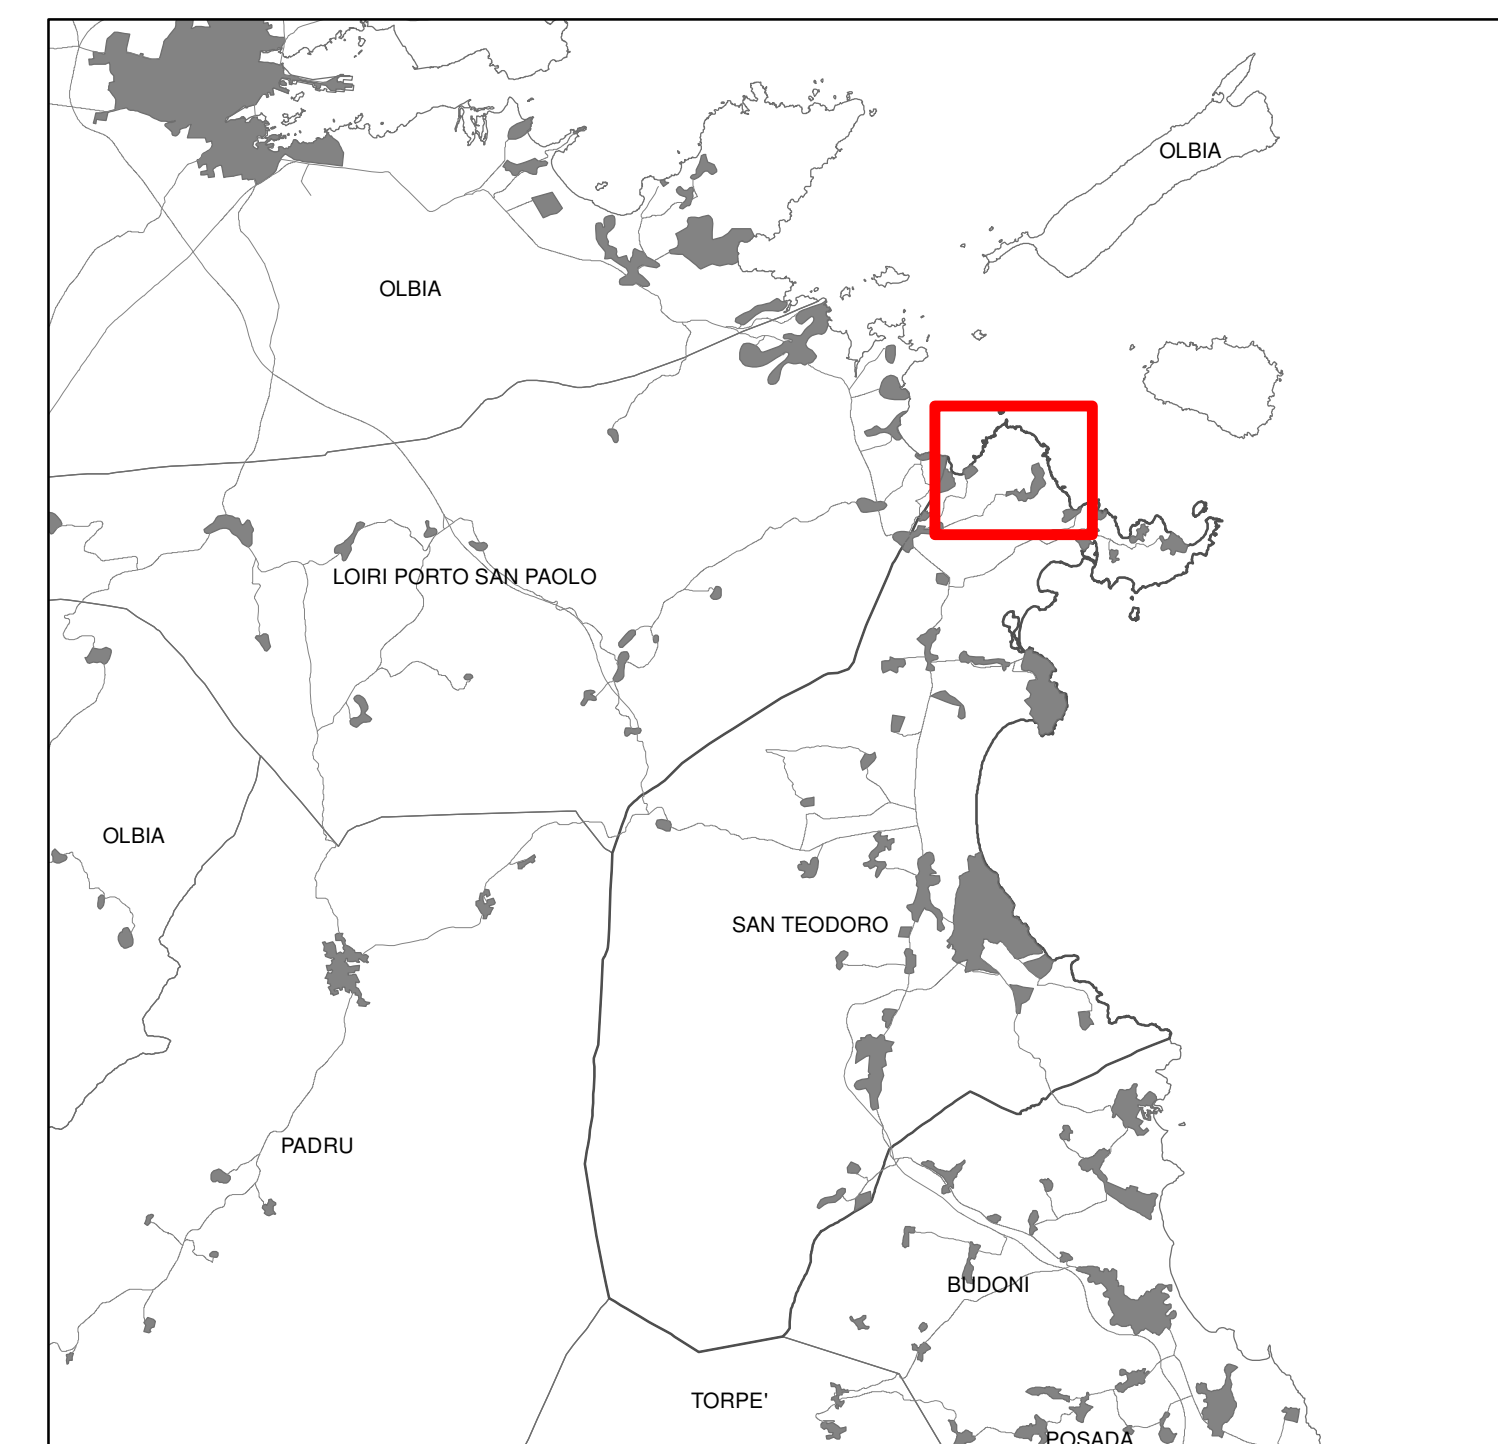

Inquadramento territoriale scala 1:150.000

Legenda

- Dividenda demaniale
-  Strutture ricettive
-  Punti ristoro esterni al demanio esis
-  Aviosuperficie
-  Centro di Educazione Ambientale

Sistema degli accessi e delle aree sosta

-  Strada carrabile asfaltata
-  Strada carrabile sterrata
-  Percorso naturalistico
-  Percorso pedonale esistente
-  Percorso pedonale esistente da riqualificare
-  Percorso pedonale esistente infrastrutturato
-  Nuovo percorso pedonale da infrastrutturare
-  Nuova strada carrabile
-  Nuovo percorso pedonale
-  Percorsi ciclabili
-  Area sosta esistente
-  Area sosta in previsione
-  Area sosta esistente ad uso delle residenze

Concessioni demaniali marittime e Servizi turistico-ricreativi in aree pubbliche/private

-  Info point
-  Servizi igienici
-  Torretta di avvistamento
-  Concessioni demaniali
-  Ambiti di fruizione animali domestici
-  Area per servizi polifunzionali
-  Area per posizionamento ombrelloni, lettini
-  Servizi esterni al demanio marittimo

Zonizzazione

- | | |
|---|--|
|  | Z10 - Spiaggia fruibile |
|  | Z1b - Superficie programmabile |
|  | Z1c - Spiaggia ciottolosa |
|  | Z2a - Settore dunare |
|  | Z2b - Settore dunare fascia dei 5 metri dal piede della duna |
|  | Z2c - Settore retrodunare |
|  | Z3 - Zona umida |
|  | Z4a - Settore di foce |
|  | Z4b - Fascia di rispetto del settore di foce |
|  | Z5 - Aree di deposito eluvio-colluviale di versante |
|  | Z6 - Versante costiero roccioso |
|  | Z7 - Settore retrolitoreale degradato |
|  | Z8 - Aree insediate |

Concessioni demaniali marittime

SPIAGGIA	ID CONC	SCOPO	SUPERFICIE	FRONTE MARO
Cala Gergolu	CDM_01	Posa ombrelloni, sdraio, lettini; noleggio natanti; torretta di avvistamento	77 mq	15 m

Servizi esterni al demanio marittimo

LOCALITA'	SUPERFICIE	SCOPO	PROPRIETA' AREA
Colo Grigolo	50 mq	Chiosco bar	Privata
Punto Pedrosa	50 mq	Chiosco bar con annessi servizi igienici e info point	Pubblica
Colo Ginepro	80 mq	Punto ristoro con annessi servizi igienici e docce	Pubblica
La Piparo	50 mq	Chiosco bar con annessi servizi igienici e docce e sala conferenze informale e sala	Pubblica