



Tipologie chioschi bar scala 1:100



- Ipotesi 1:**
1. superficie coperta: 11 mq
2. superficie coperta veranda: 9 mq
3. superficie scoperta: 20 mq (variabile)
- Ipotesi 2:**
1. superficie coperta: 21 mq
2. superficie coperta veranda: 19 mq
3. superficie scoperta: 50 mq (variabile)

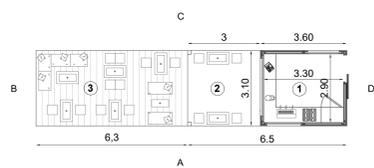


Planta ipotesi 1

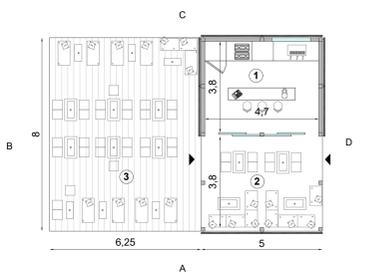


Planta ipotesi 2

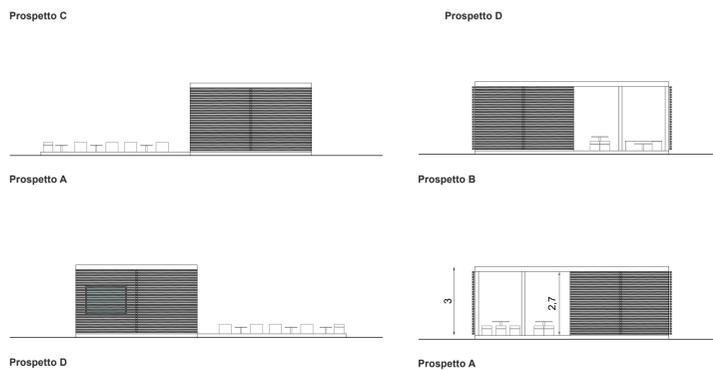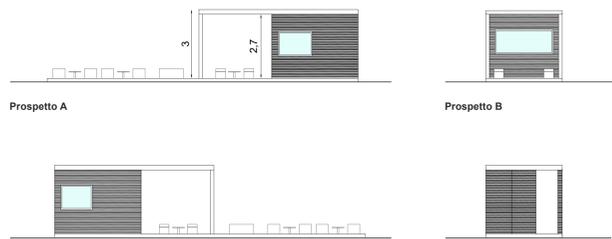


Tipologia servizi igienici scala 1:100

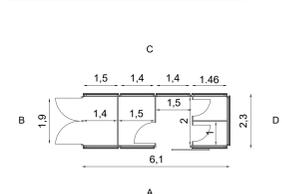


Planta

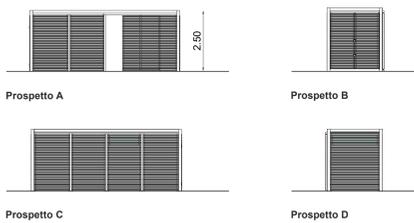


Tipologie recinzioni scala 1:100

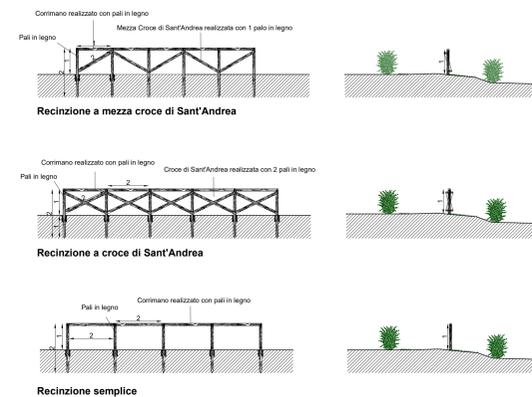


Schemi tipo organizzazione stalli sosta scala 1:200

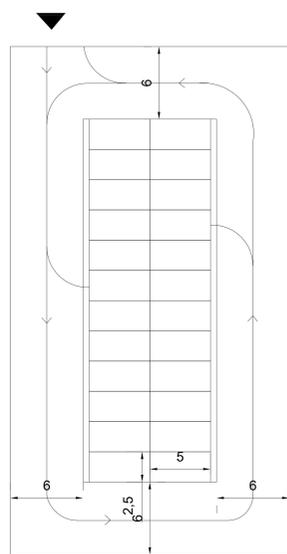

Stalli perpendicolari al senso di marcia

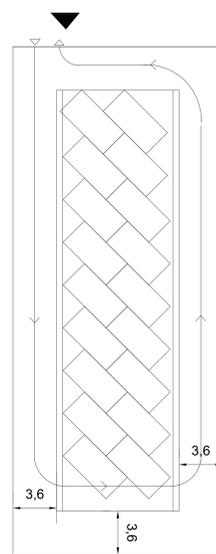


Stalli disposti a 45° al senso di marcia

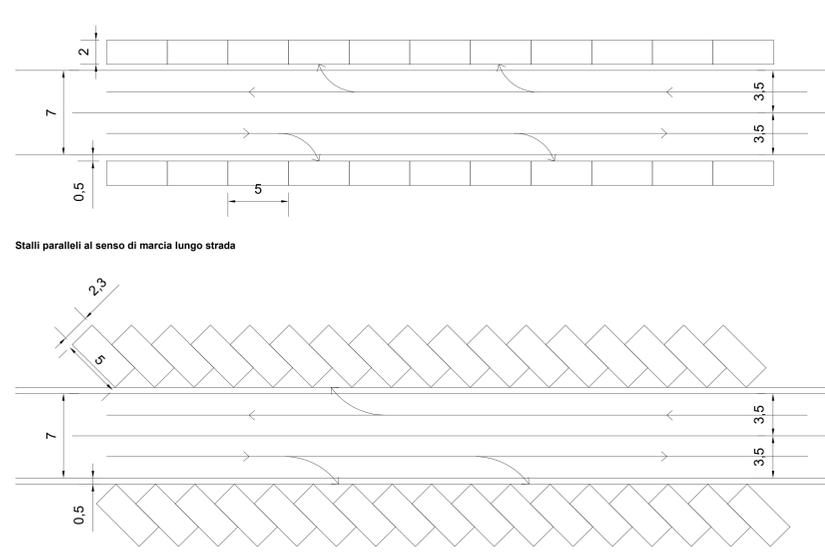


Stalli disposti a 45° lungo strada


Tipologie pavimentazioni per aree sosta scala 1:200

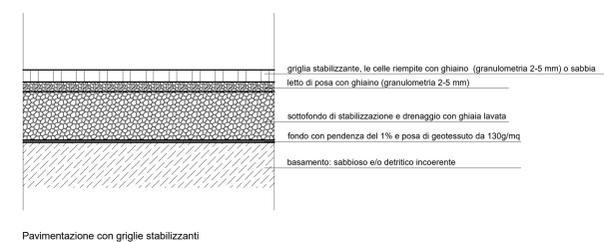

Pavimentazione con griglie stabilizzanti

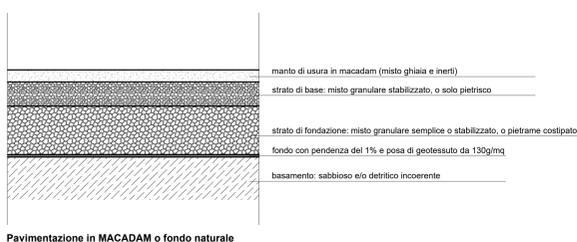


Pavimentazione in MACADAM o fondo naturale

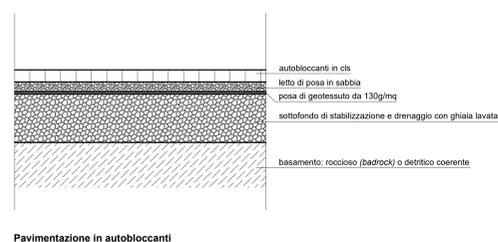

Pavimentazione in autobloccanti

Tipologie dissuasori e recinzione concessioni scala 1:100

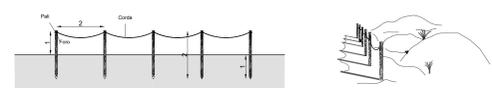

Tipologie sistemi di ombreggio scala 1:100

All'interno delle concessioni demaniali marittime potranno essere utilizzati sistemi di ombreggio con struttura in legno e copertura in paglia o in tessuto naturale.




Sistemazione sentieri pedonali scala 1:100


Sentieri pedonali di accesso agli ambii di fruizione balneare realizzati in modo da non favorire fenomeni di erosione e dilavamento dei suoli e coerenti con il contesto paesaggistico ambientale, prediligendo la sistemazione del fondo naturale.



I sentieri potranno essere dotati di appositi sistemi di protezione (recinzioni) qualora necessari per la fruizione in sicurezza e la protezione della vegetazione.

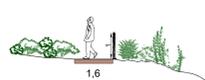

I sentieri potranno essere dotati di passerelle appoggiate sulla superficie del suolo in modo da garantire, se le condizioni del sito lo consentono, l'accesso al mare anche ai soggetti con ridotte capacità motorie e assicurare il minimo impatto sulle componenti sensibili.

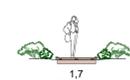


Tipologia punto ristoro scala 1:100

Dati:
Superficie coperta: 60 mq
Superficie scoperta: 50 mq



Planta


1. locale preparazione e dispensa: 17.80 mq
2. servizio igienico personale: 3.42 mq
3. servizio igienico con disinfezione: 5.32 mq
4. sala interna: 29.50 mq
5. veranda esterna: 50 mq

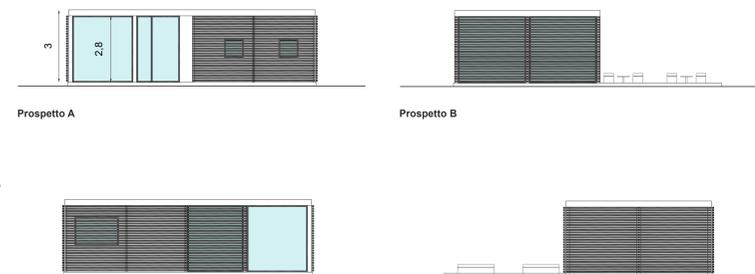

Tipologie di arredo scala 1:100 / 1:25




Tipologie box (deposito attrezzature, infermeria, etc.) scala 1:100

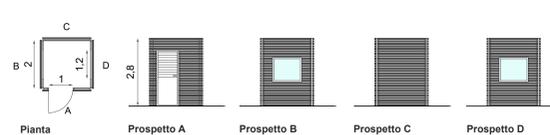

Planta

Prospetto A, Prospetto B, Prospetto C, Prospetto D

Tipologie spogliatoi scala 1:100

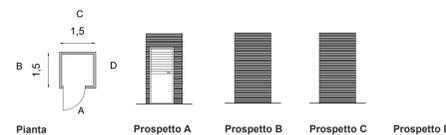

Planta

Prospetto A, Prospetto B, Prospetto C, Prospetto D

Piano di Utilizzo dei Litorali
 L.R. n.9 del 12.06.2006 Art.44
 Deliberazione della C.R. n.26/12 del 4. giugno 2020



STATO DI PROGETTO
TAV. 11
Tipologie architettoniche dei manufatti, schema tipologico dei parcheggi, degli accessi e dei servizi
scala varie

Il Sindaco
Dr.ssa Rita Deretta
Assessore LL.PP.
Cristian Folino
Responsabile del Servizio Settore Urbanistica e Demanio
Geom. Riccardo Inzaina