


REGIONE AUTONOMA DELLA SARDEGNA

CONSORZIO PER LA ZONA INDUSTRIALE DI INTERESSE REGIONALE DI SINISCOLA

PIANO PARTICOLAREGGIATO AREE DI INTERVENTO COMUNE DI SAN TEODORO

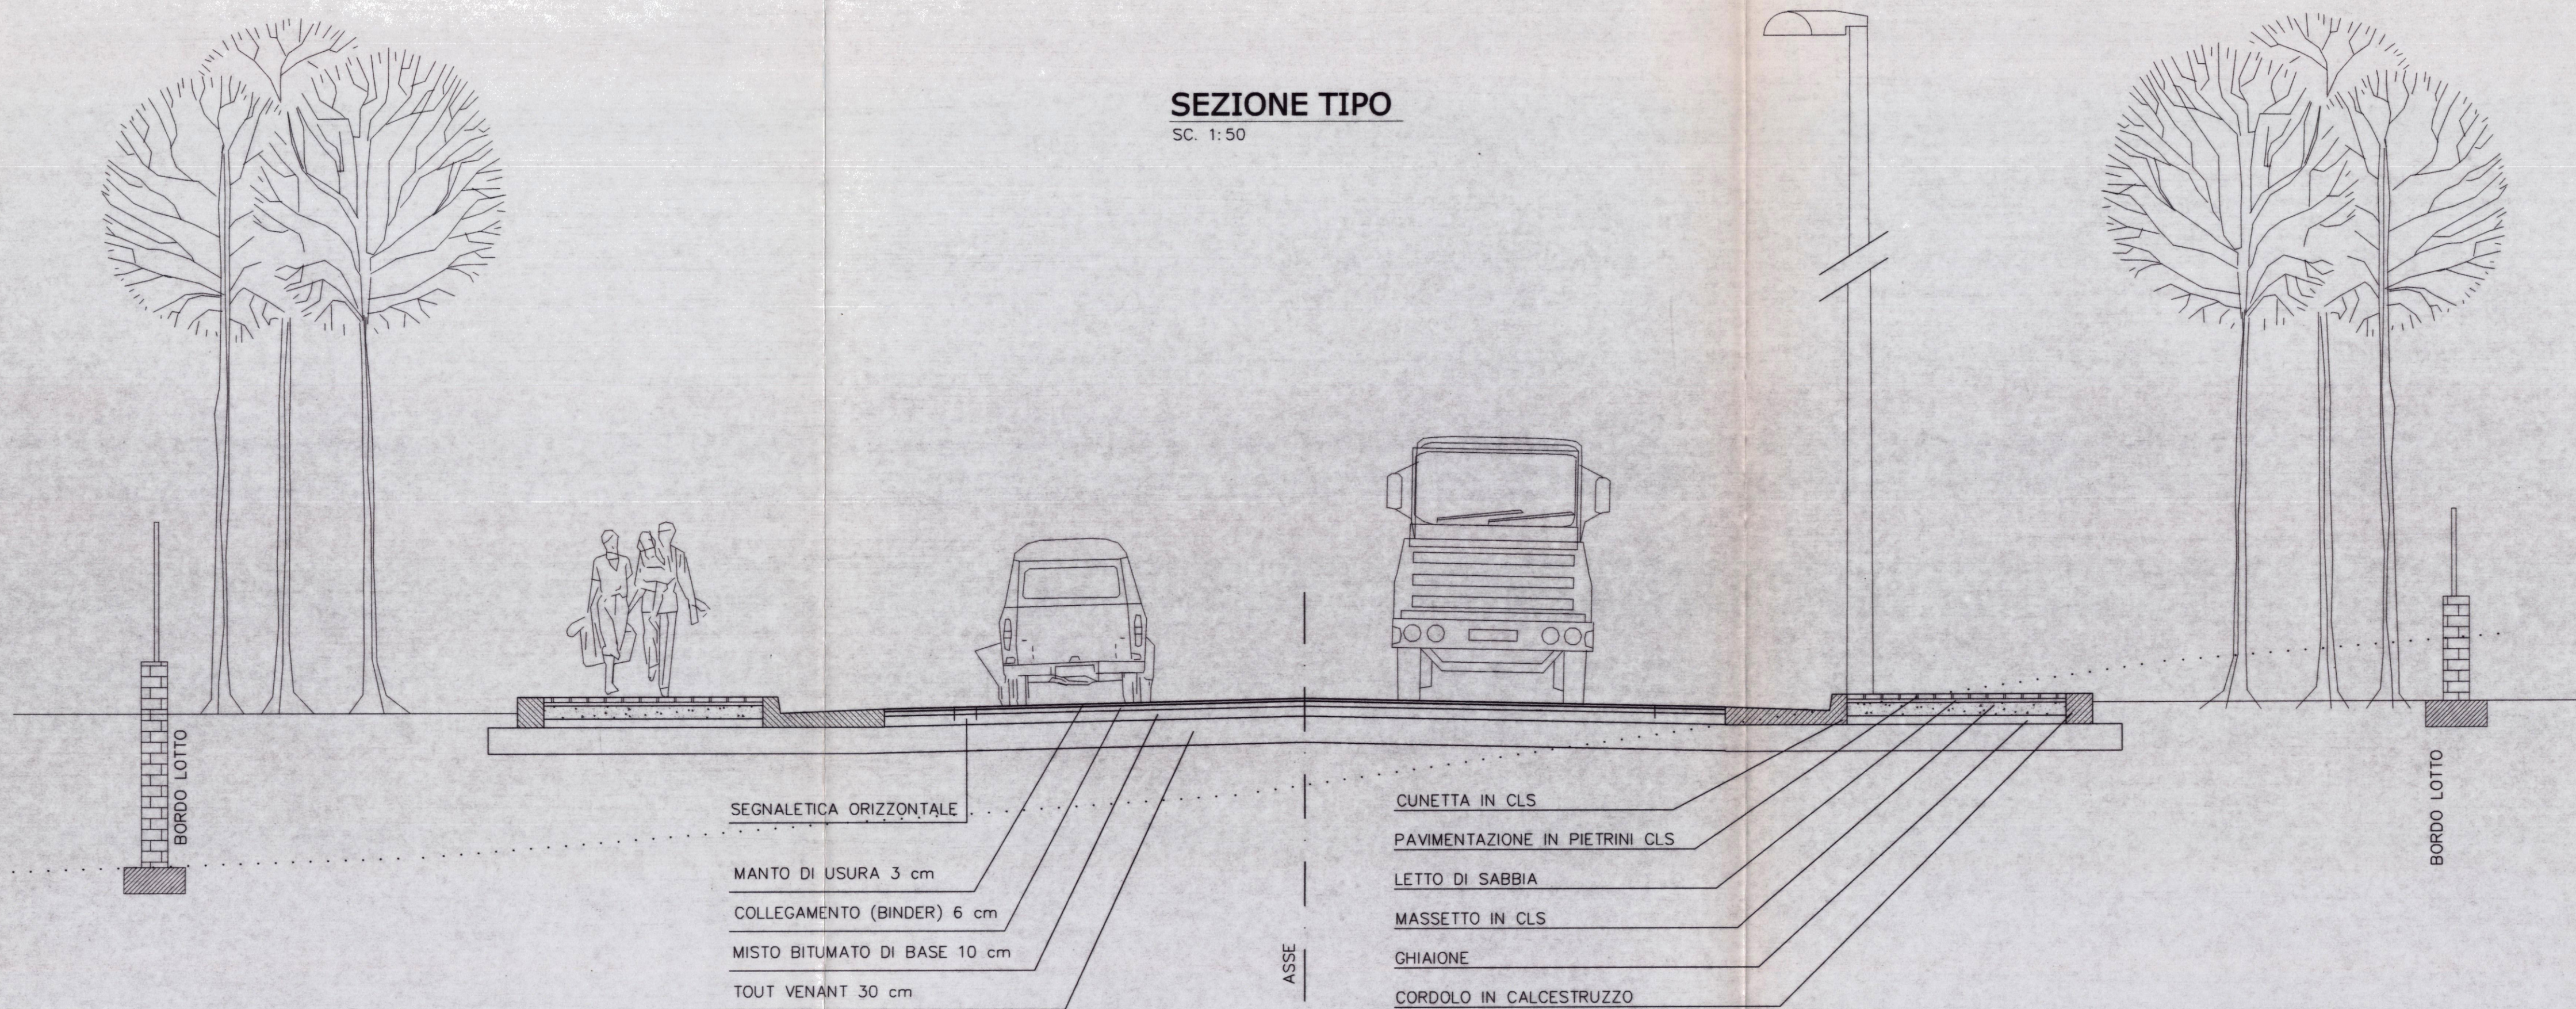

FASCIA DI RISPETTO Lf= 4.00 m	MARCIAPIEDE Lm= 3.00 m	Lc= 1.20 CUNETTA	Lb= 1.05 BANCHINA	CARREGGIATA L = 7.50 m		Lb= 1.05 BANCHINA	Lc= 1.20 CUNETTA	MARCIAPIEDE Lm= 3.00 m	FASCIA DI RISPETTO Lf= 4.00 m
				CORSIA SX. Lc=3.75 m	CORSIA DX. Lc=3.75 m				

Tavola	9		Scala	1:50
AGG.	DATA	DESCRIZIONE	SEZIONE TIPO	
			Cod. Prog.	

NUORO GIUGNO 2001

Committente
Z.I.R. SINISCOLA

Progettista
Ing. G.P. FALCHI

Il Presidente
Rpg. R. INZANIA